



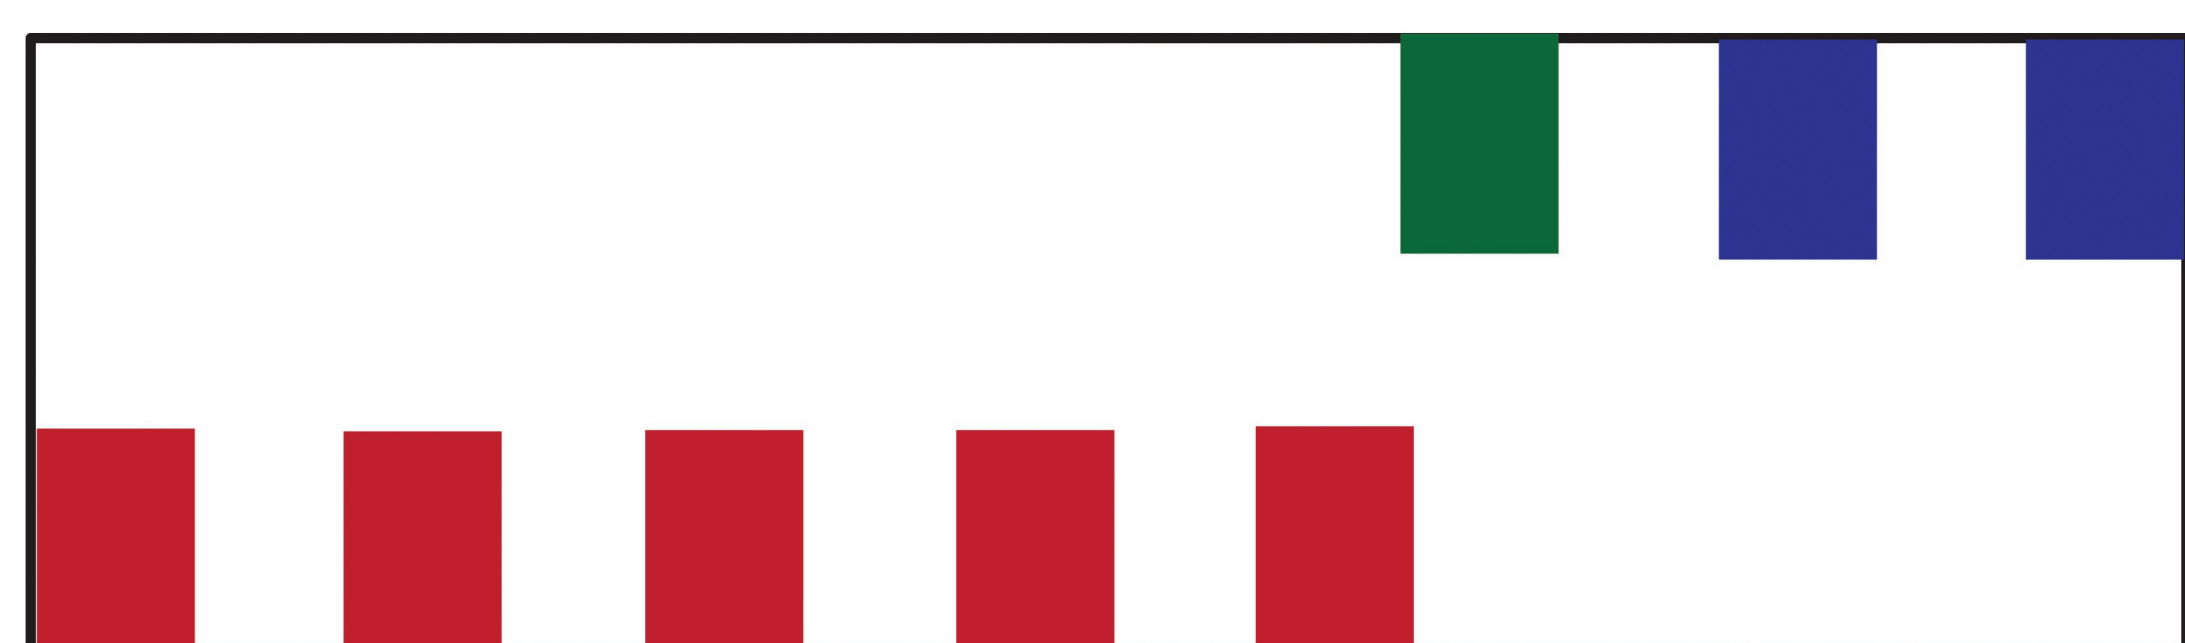


HOMELESS BUT NOT HOPELESS

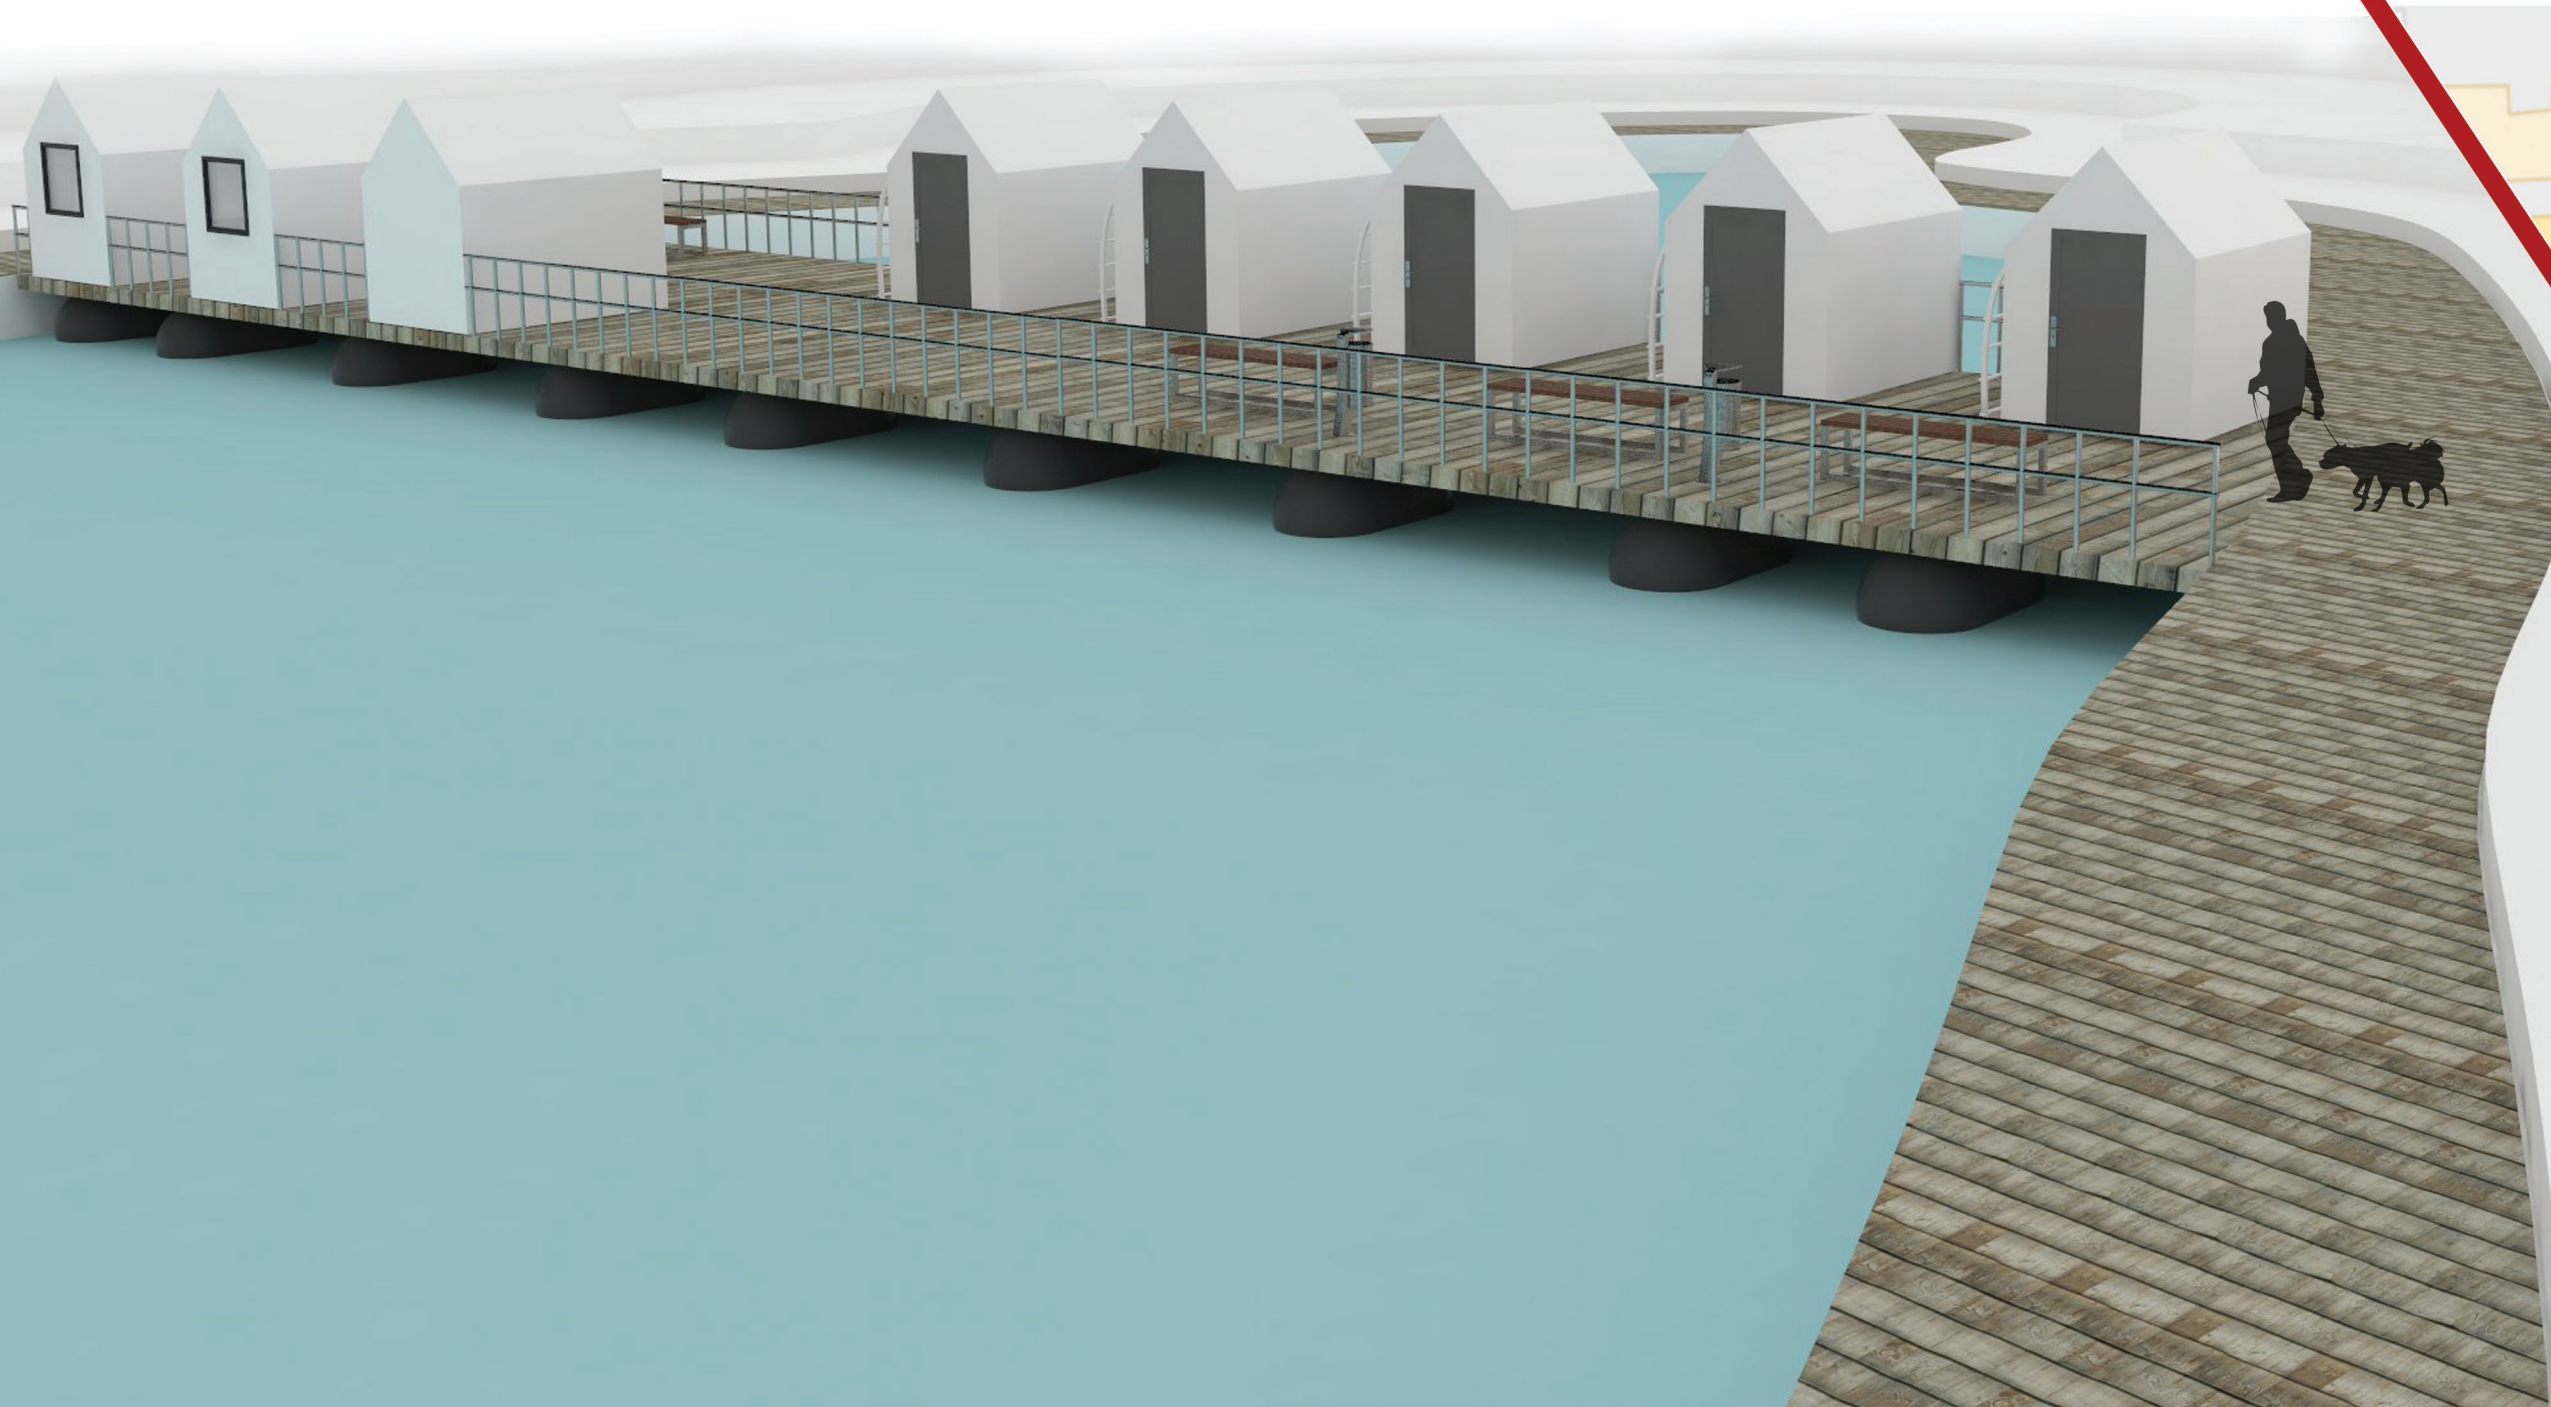

- zahradní modul
- obytný modul
- užitkový modul (wc, sprcha, kuchyně)

možné tvary buněk

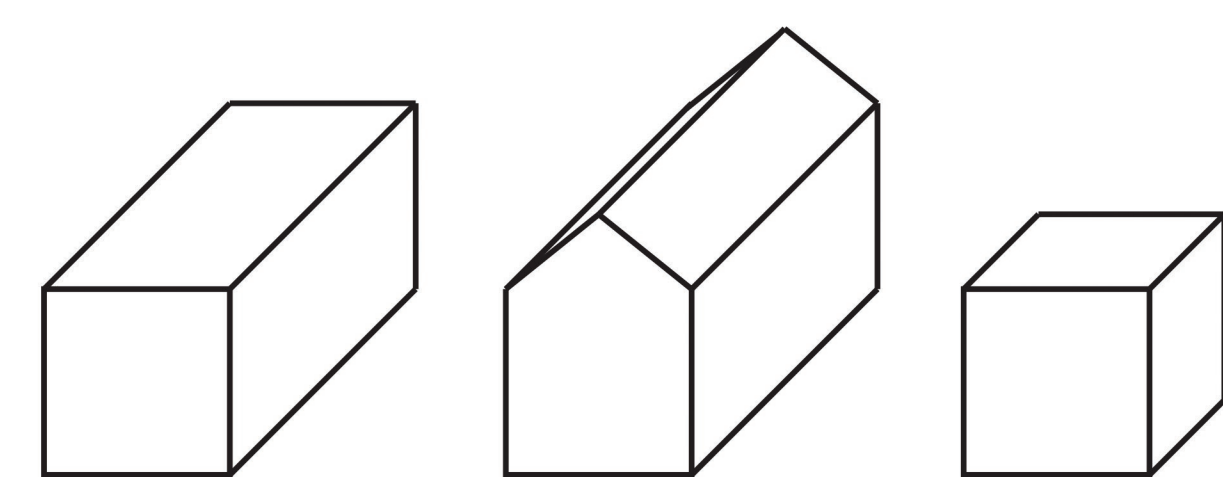

Modulární bydlení pro lidi bez domova na Kudlovské přehradě ve Zlíně. Z recyklovaného materiálu jsou vyrobeny buňky - které plní různou funkci, ty jsou položeny na molo - které spojuje oba břehy přehrady. Také se zde nachází zelený zahradní modul - pro pěstování potravin a u buněk jsou umístěny konstrukce pro popínavé rostliny. Možné řešení po celém světě.