

REKONSTRUKCE TĚLOCVIČNY ZŠ KUNOVICE

PŮDORYSNÉ SCHÉMA VELKÉ TĚLOCVIČNY

- odolnost
- vyřešení problému s radiátory
- bezpečnost
- příjemné barevné řešení
- cenová dostupnost




**OUTY,
NÁŘADÍ
A DVEŘE**



**OBKLADY
ZDÍ**

PŮDORYSNÉ SCHÉMA MALÉ TĚLOCVIČNY

- odolnost
- vyřešení problému s radiátory
- bezpečnost
- příjemné barevné řešení
- cenová dostupnost

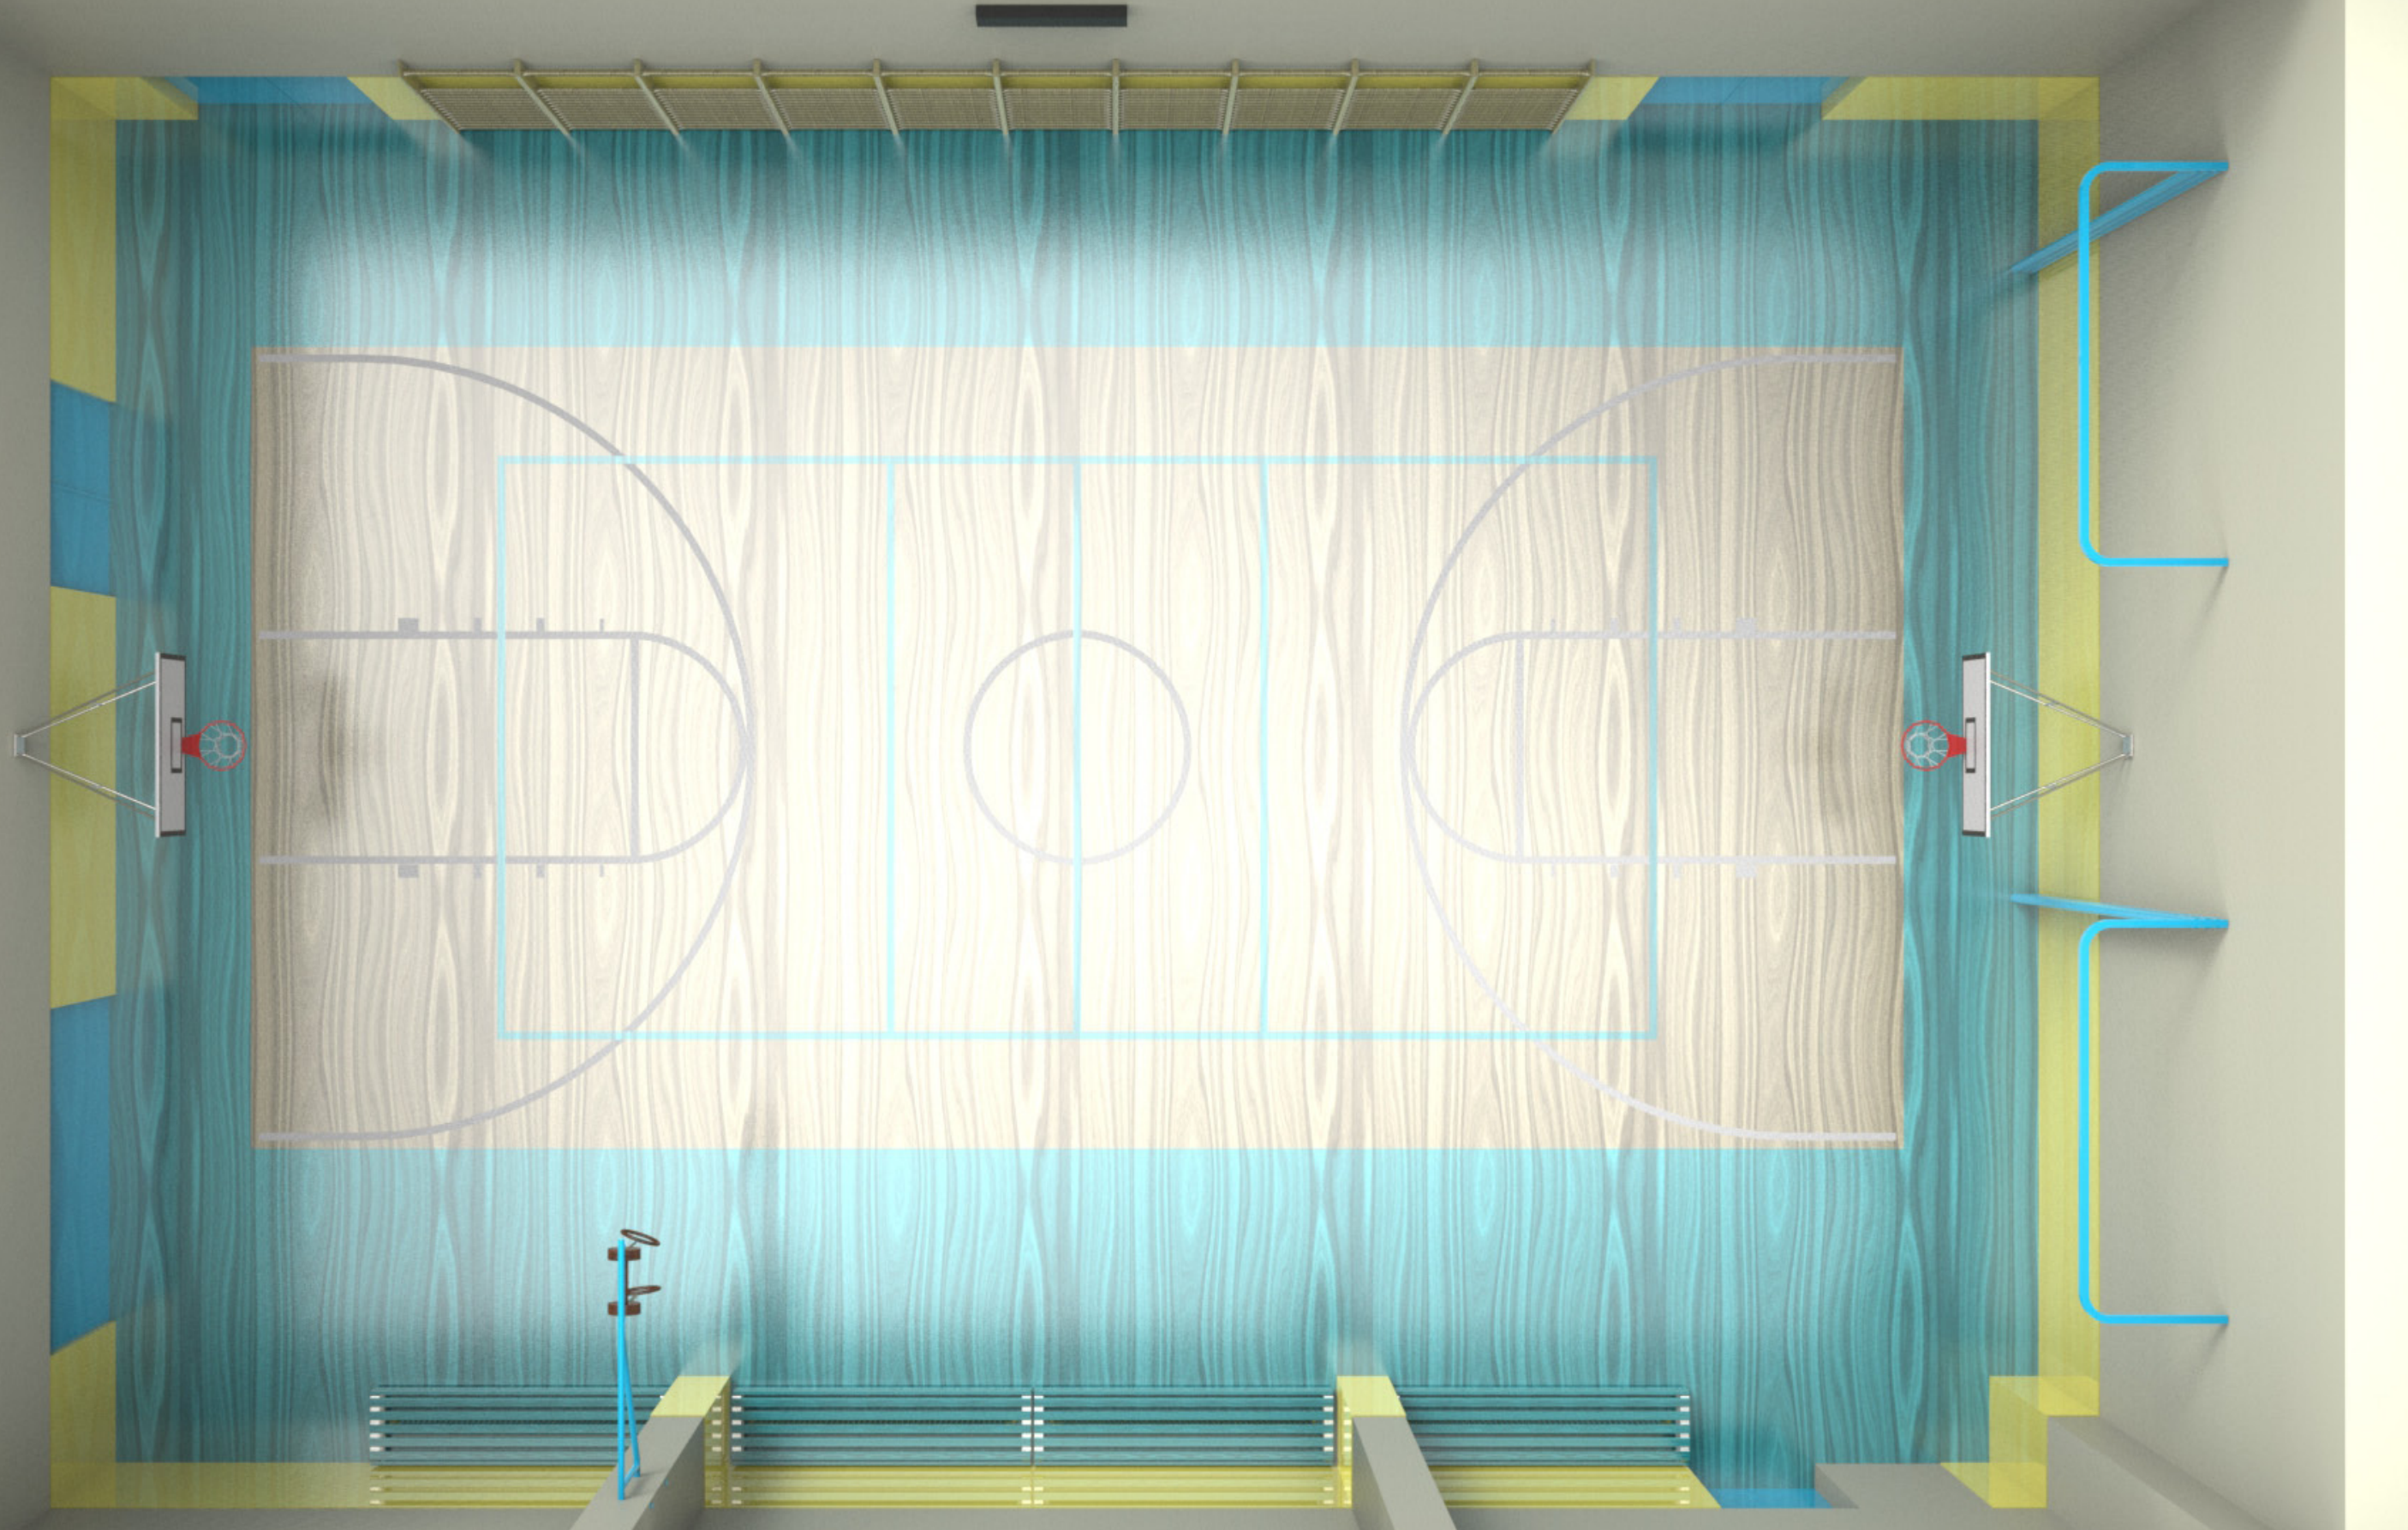

**OUTY,
NÁŘADÍ
A DVEŘE**

**OBKLADY
ZDÍ**

TĚLOCVIČNA

- odolnost
- vyřešení problému s radiátory
- bezpečnost
- příjemné barevné řešení
- cenová dostupnost



PODLAHY

materiál: stávající


úpravy:
zbroušení a moření



OBKLAD ZDÍ

materiál:
přírodní linoleum

výška od země:
2 metry

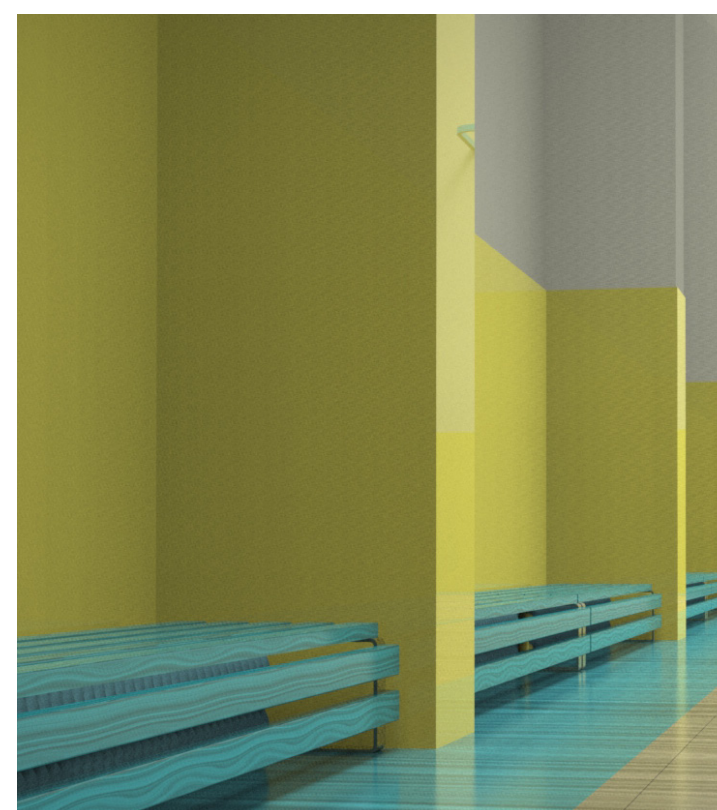

NÁTĚR ZDÍ

akrylový nátěr
barva: RAL 1013



TĚLOCVIČNA

- dveře tělocvičny jsou odolné
- tribuna doplněna vtipnými kresbami



DVEŘE TĚLOCVIČNA

výroba: morávek cz
- dvoukřídlé
- zapuštěné kování




OCHRANNÝ ROH

délka: 2m
materiál pvc


TĚLOCVIČNA

- lavičky vyrobené na míru chrání radiátory

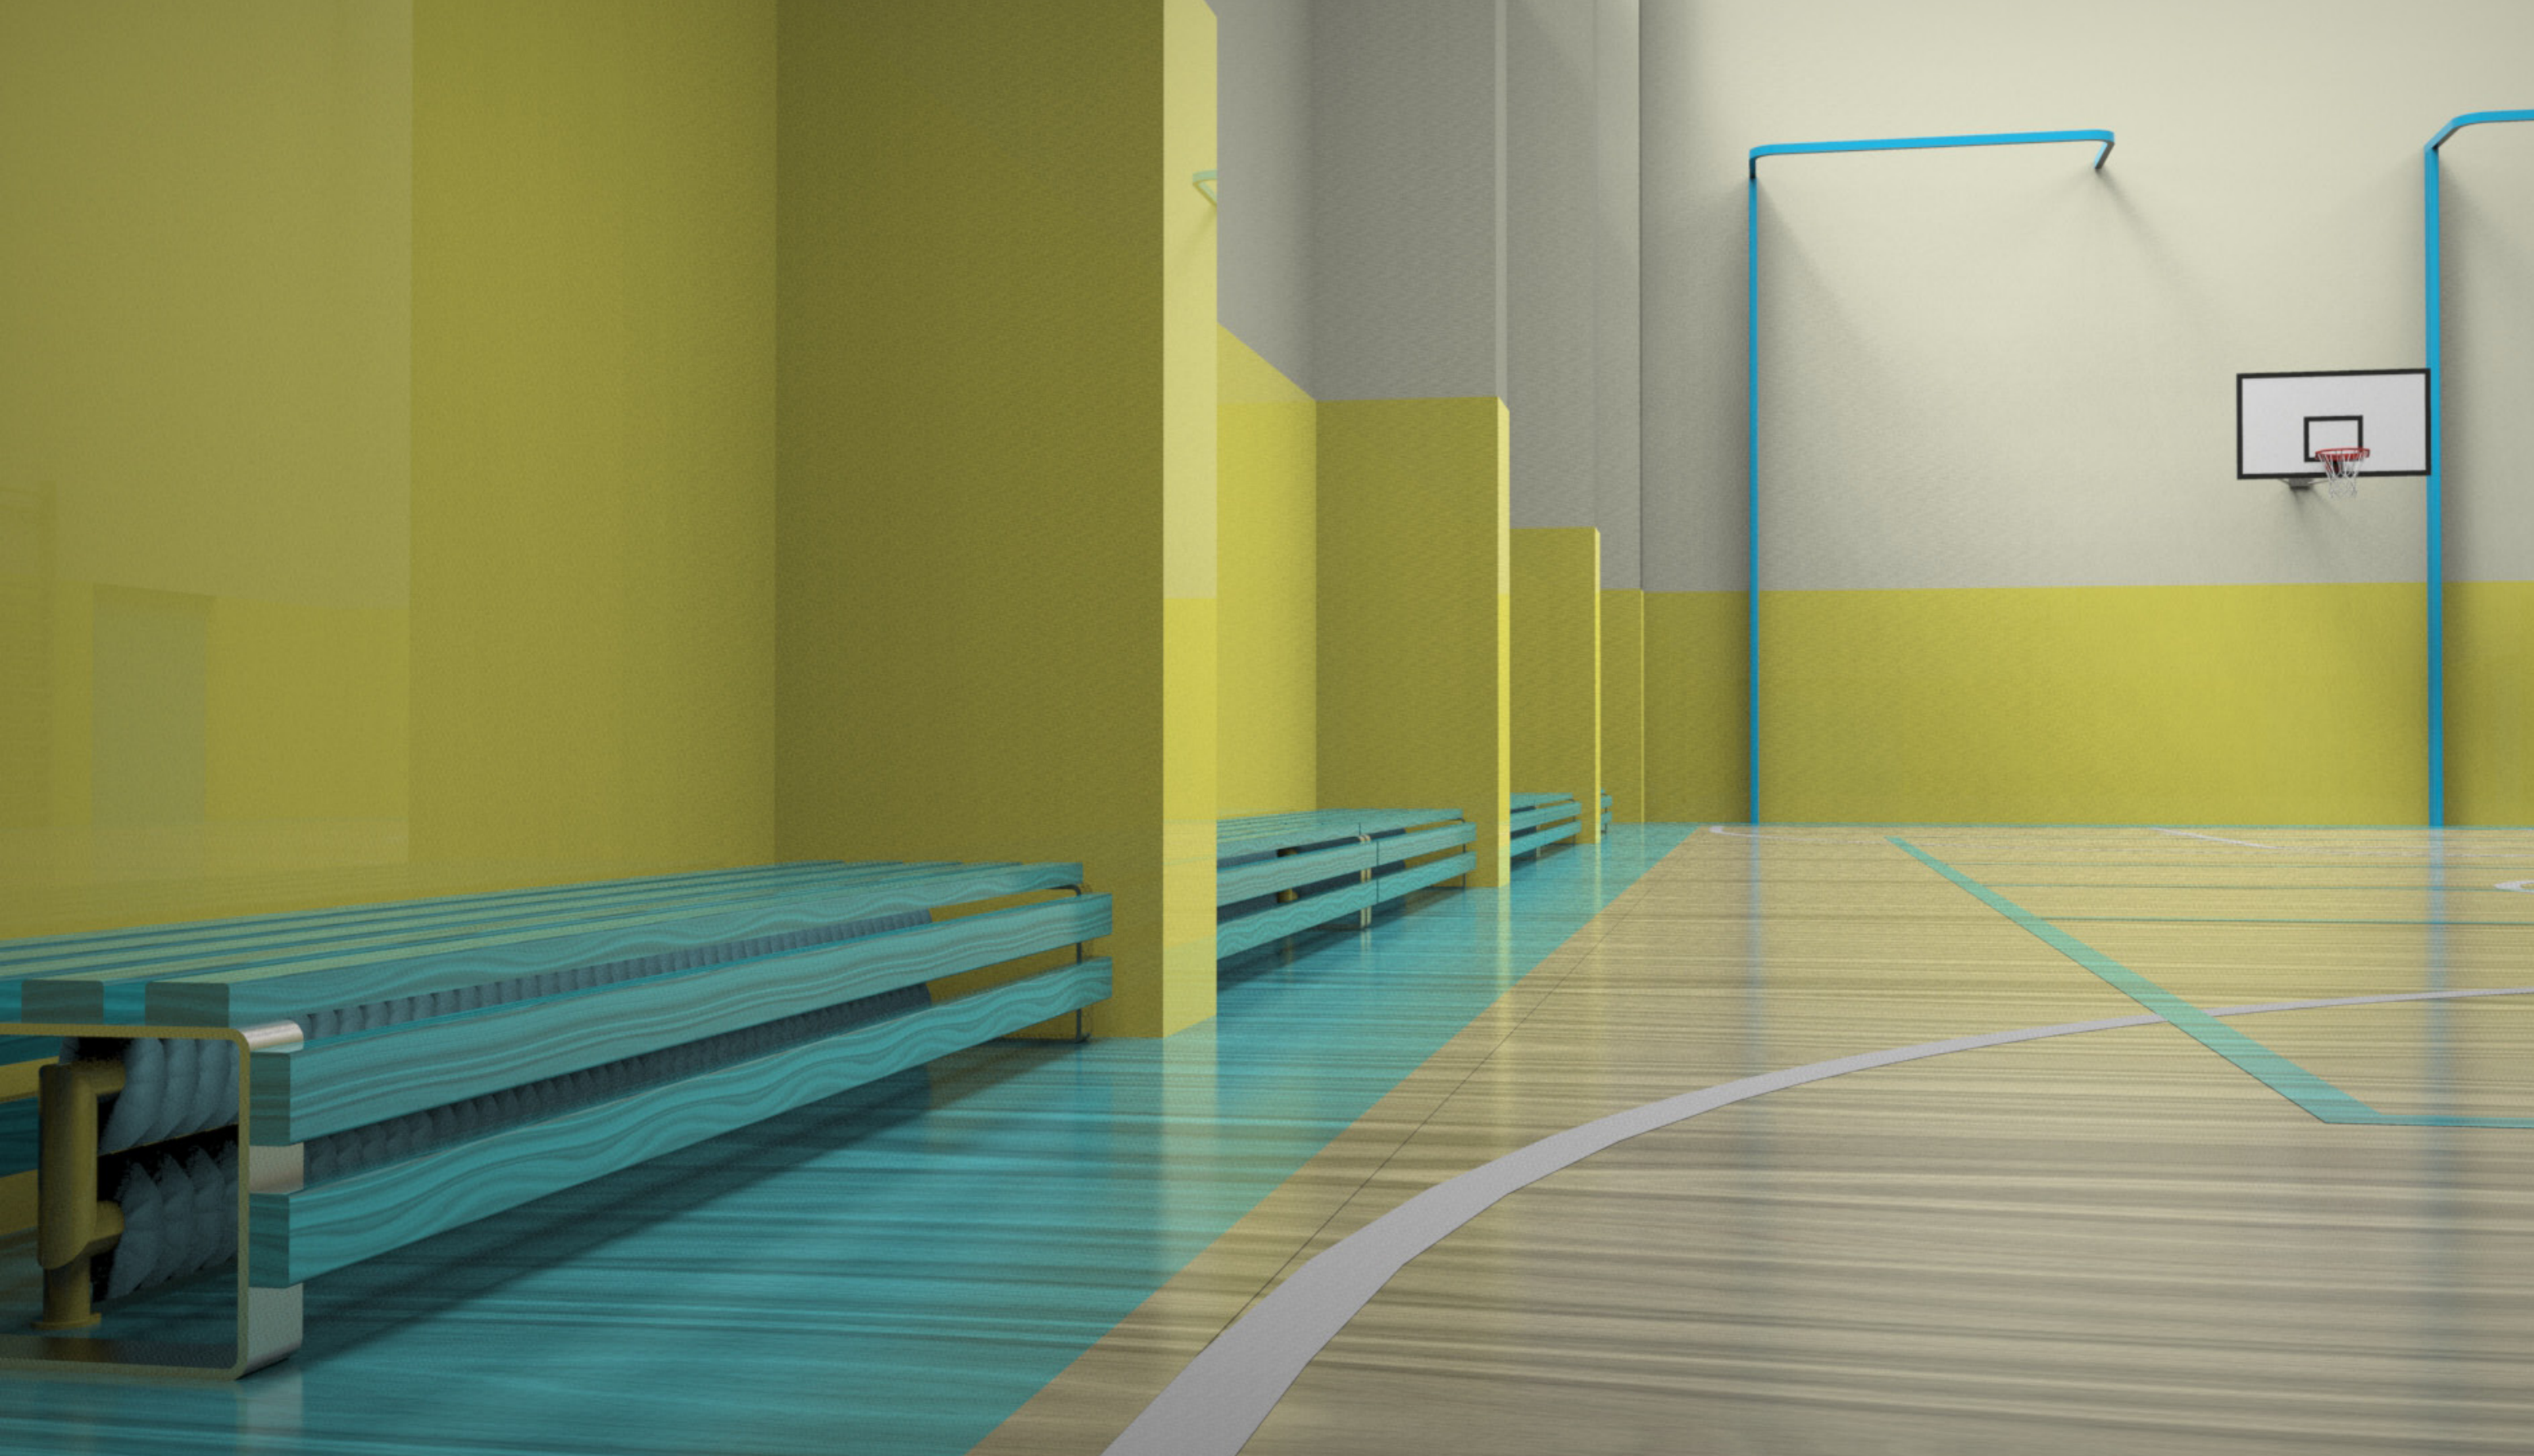

RADIÁTOR Spiral RAT2

rozměry:
délka: 40000 mm
výška: 322 mm
šířka: 156 mm
cena za kus: 15 000Kč

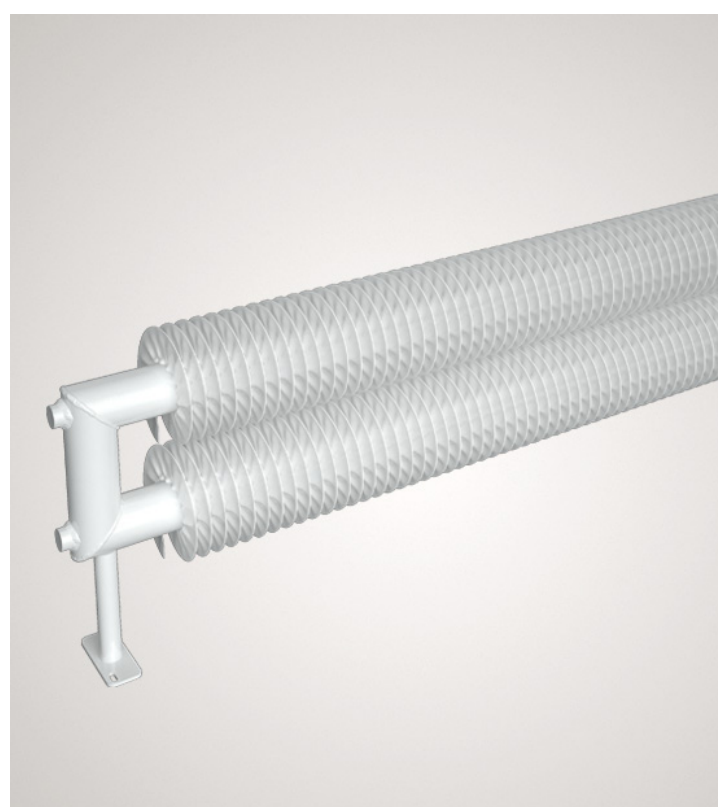

LAVIČKA


výroba: na míru
z typizovaných kusů
cena: 1000kč



REKONSTRUKCE TĚLOCVIČNY ŽŠ KUNOVICE


LAVIČKA

- úložný prostor za zády
- variabilní délka dle potřeb konkrétního místa
- možné zakrytí ze stran (tělocvična)
- výška sedáku 340mm

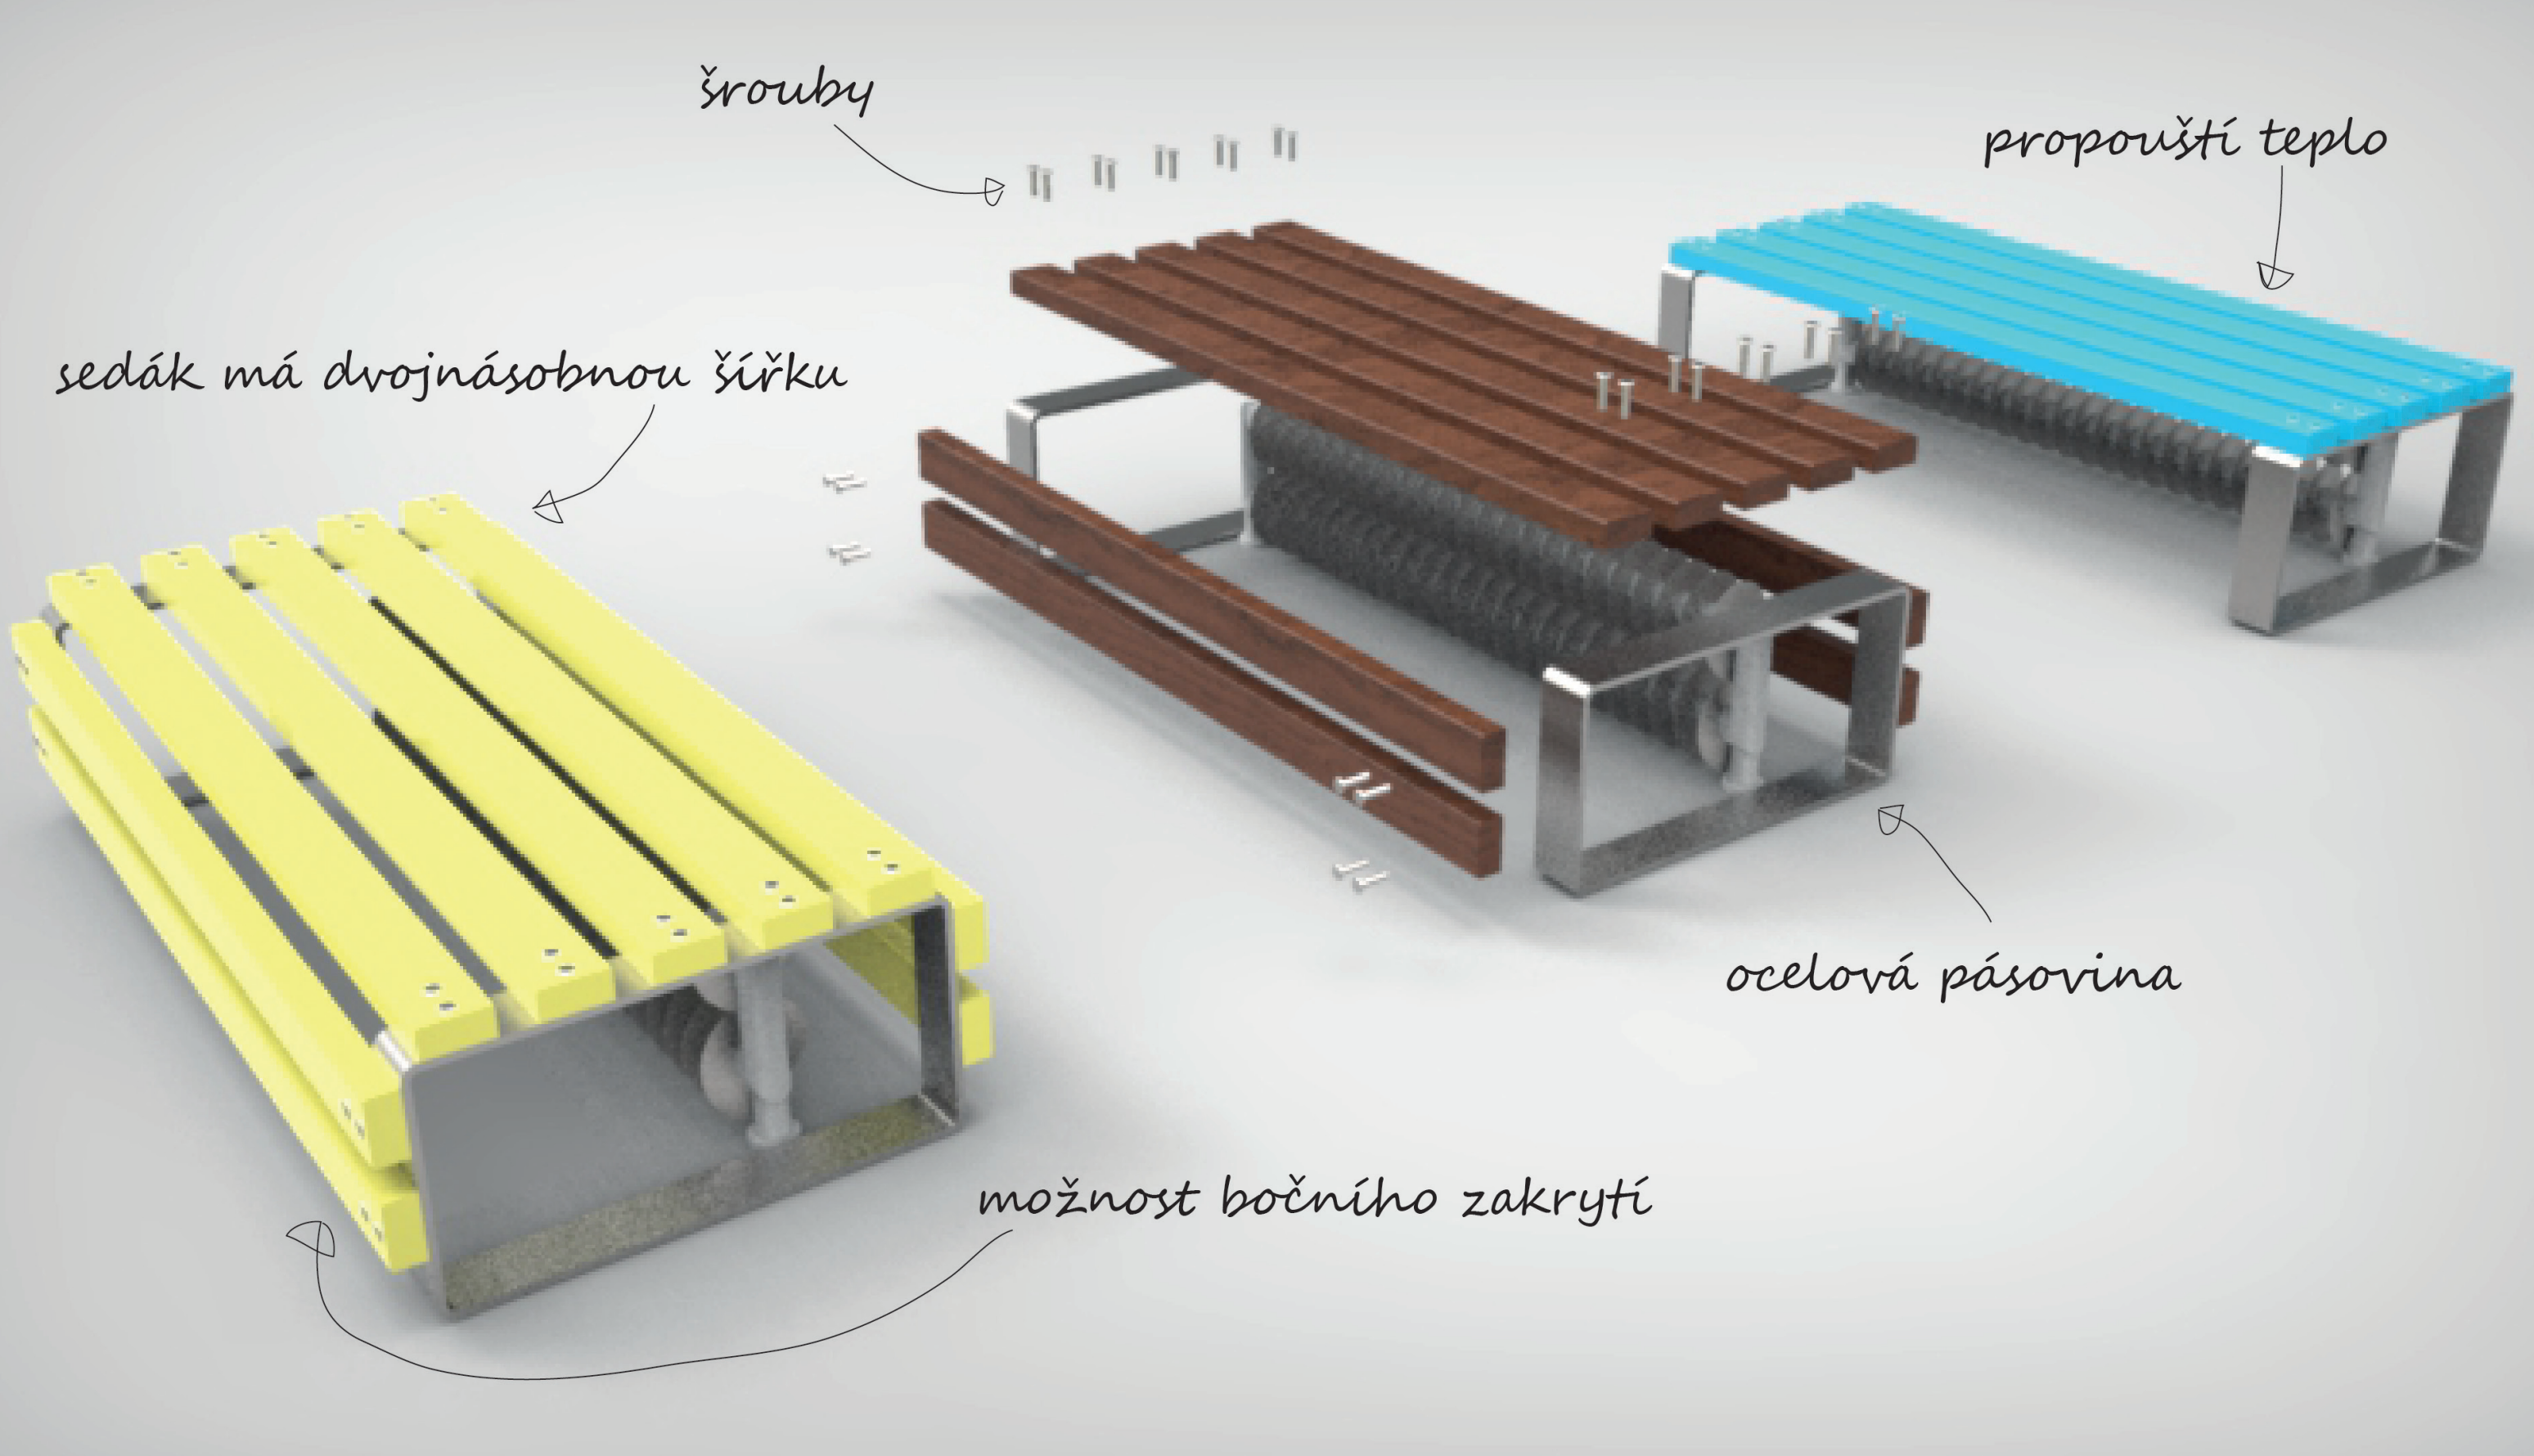


OCELOVÁ PÁSOVINA

použití: nohy lavičky
rozměry:
80mm x 10mm

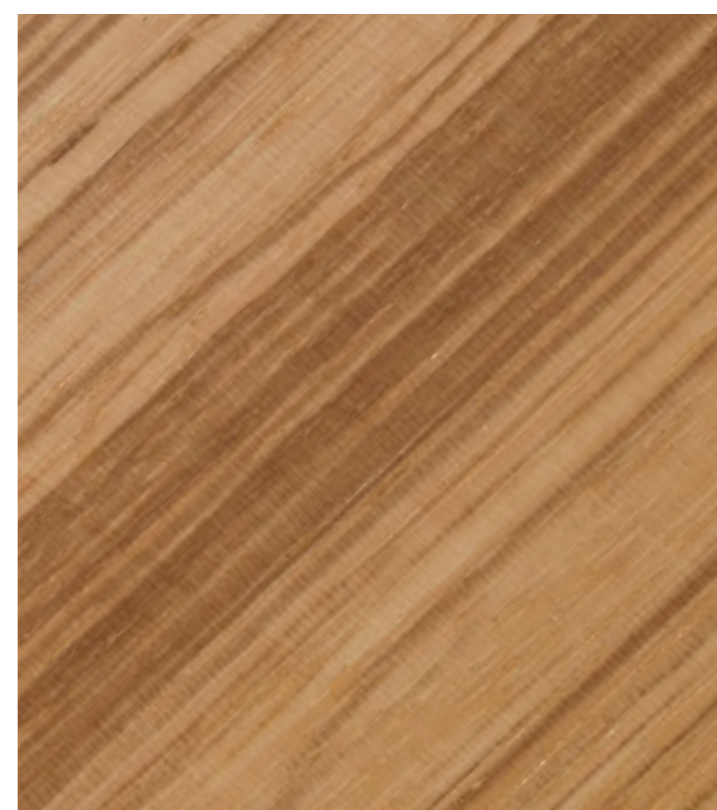

DESKY HABR

rozměry:
80mm x 38mm
x libovolná délka

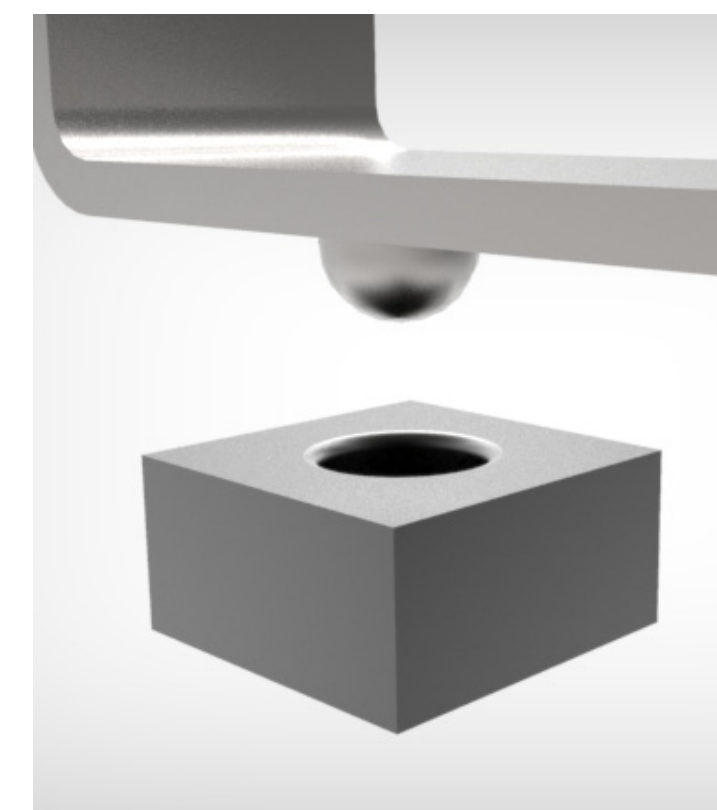


FIXACE LAVIČKY

ocelová noha je
upevněna v západce
v zemi


LAVIČKA

- kóty


půdorys

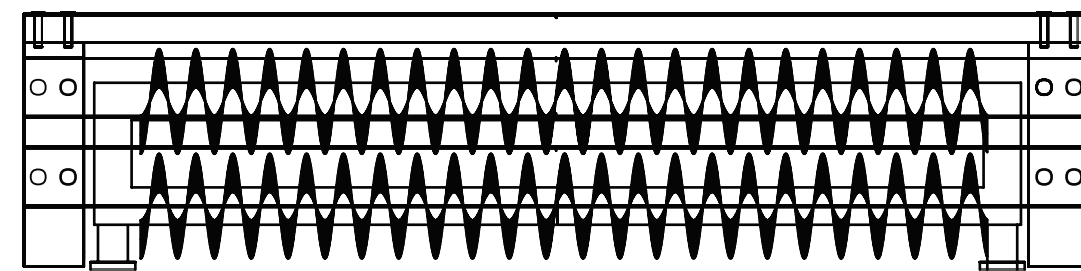

bukurys

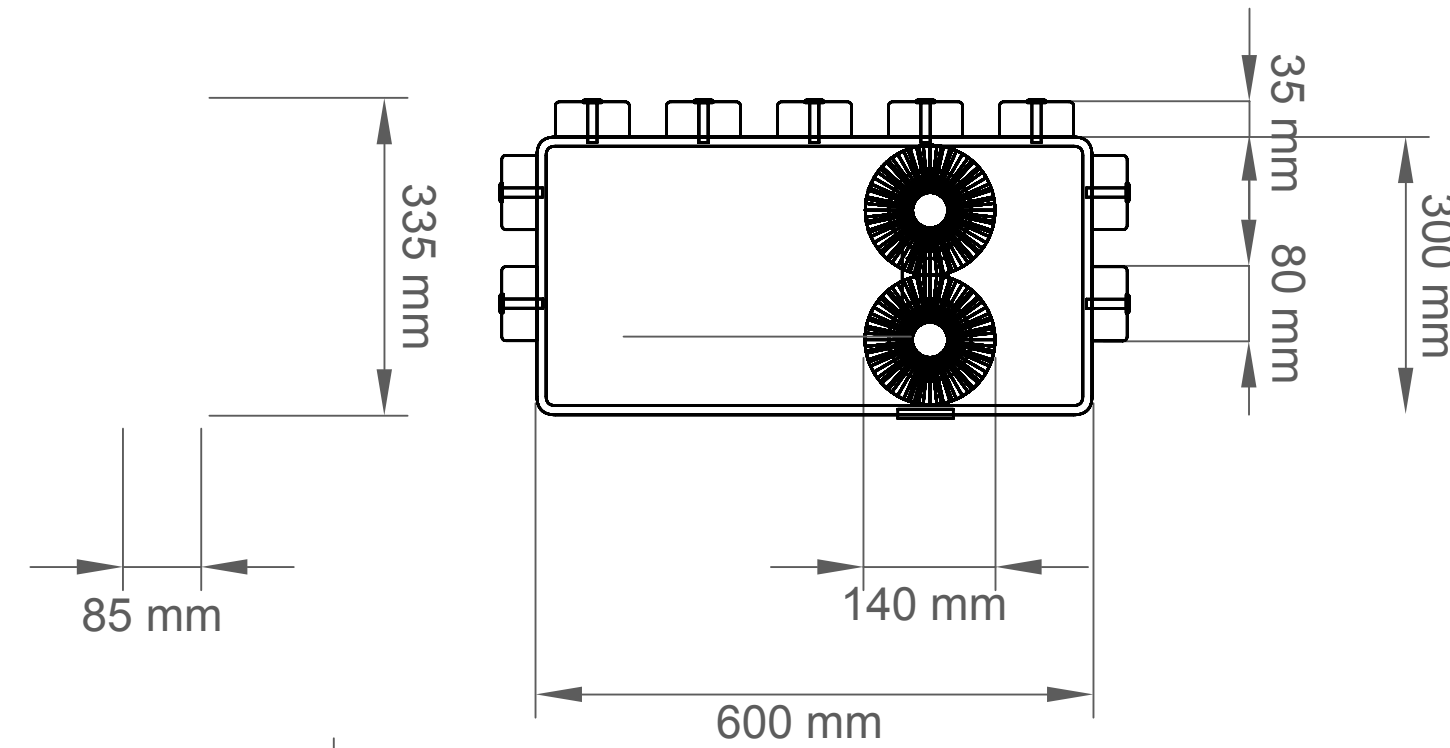


nárys

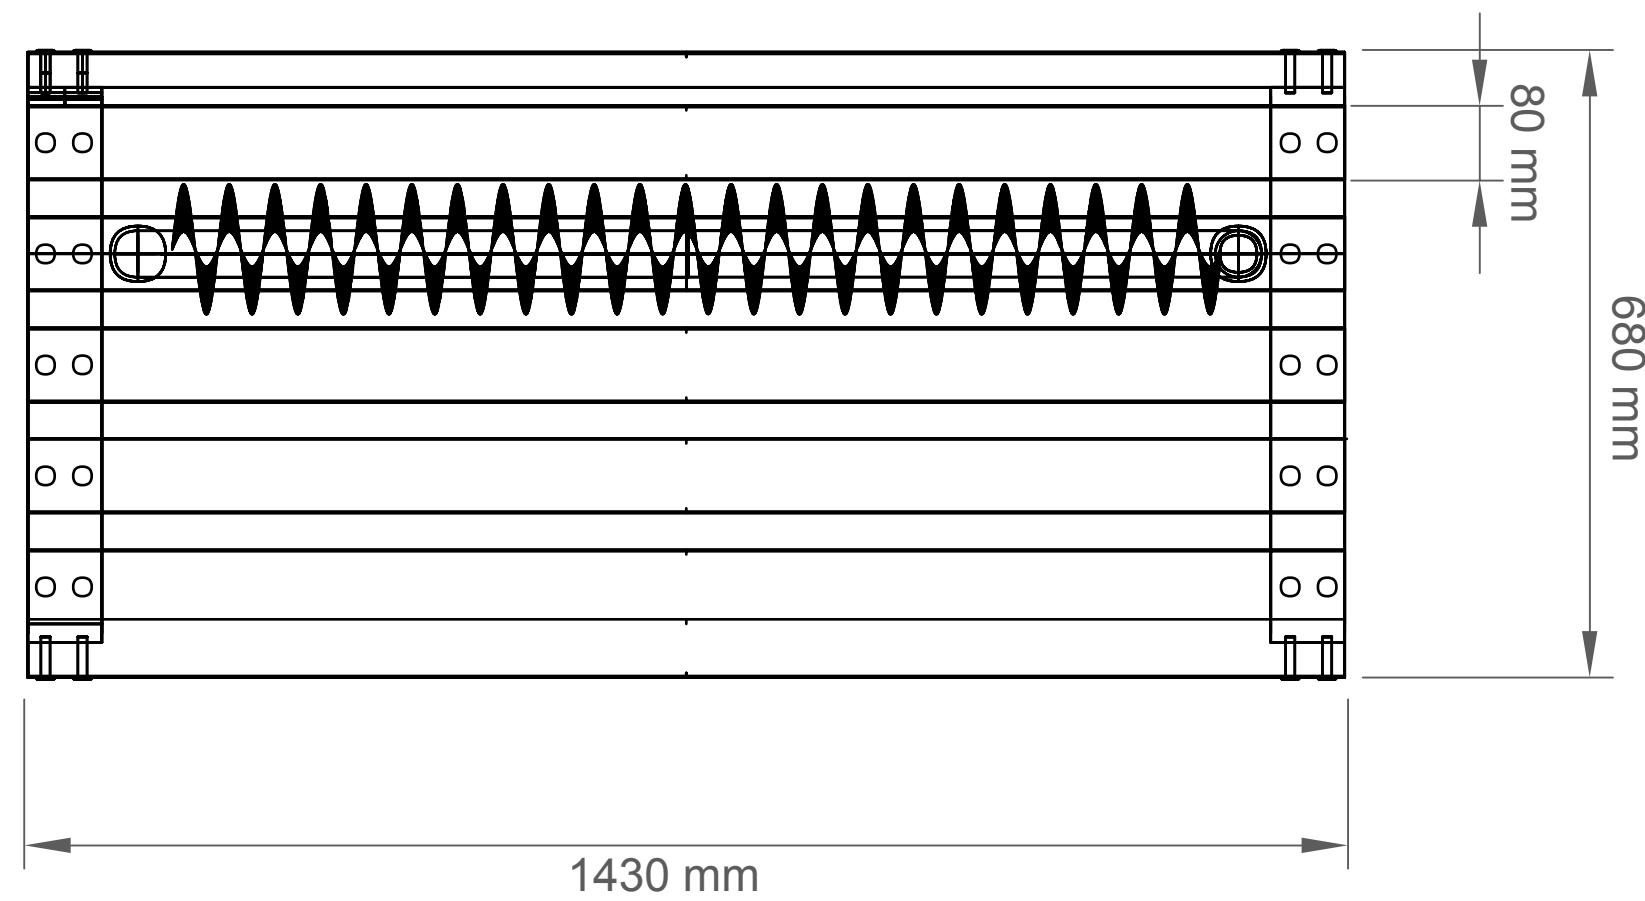

PŮDORYSNÉ SCHÉMA ŠATNY

- barevné rozlišení šaten
- podlahy: přírodní linoleum
- stěny: akrylový nátěr

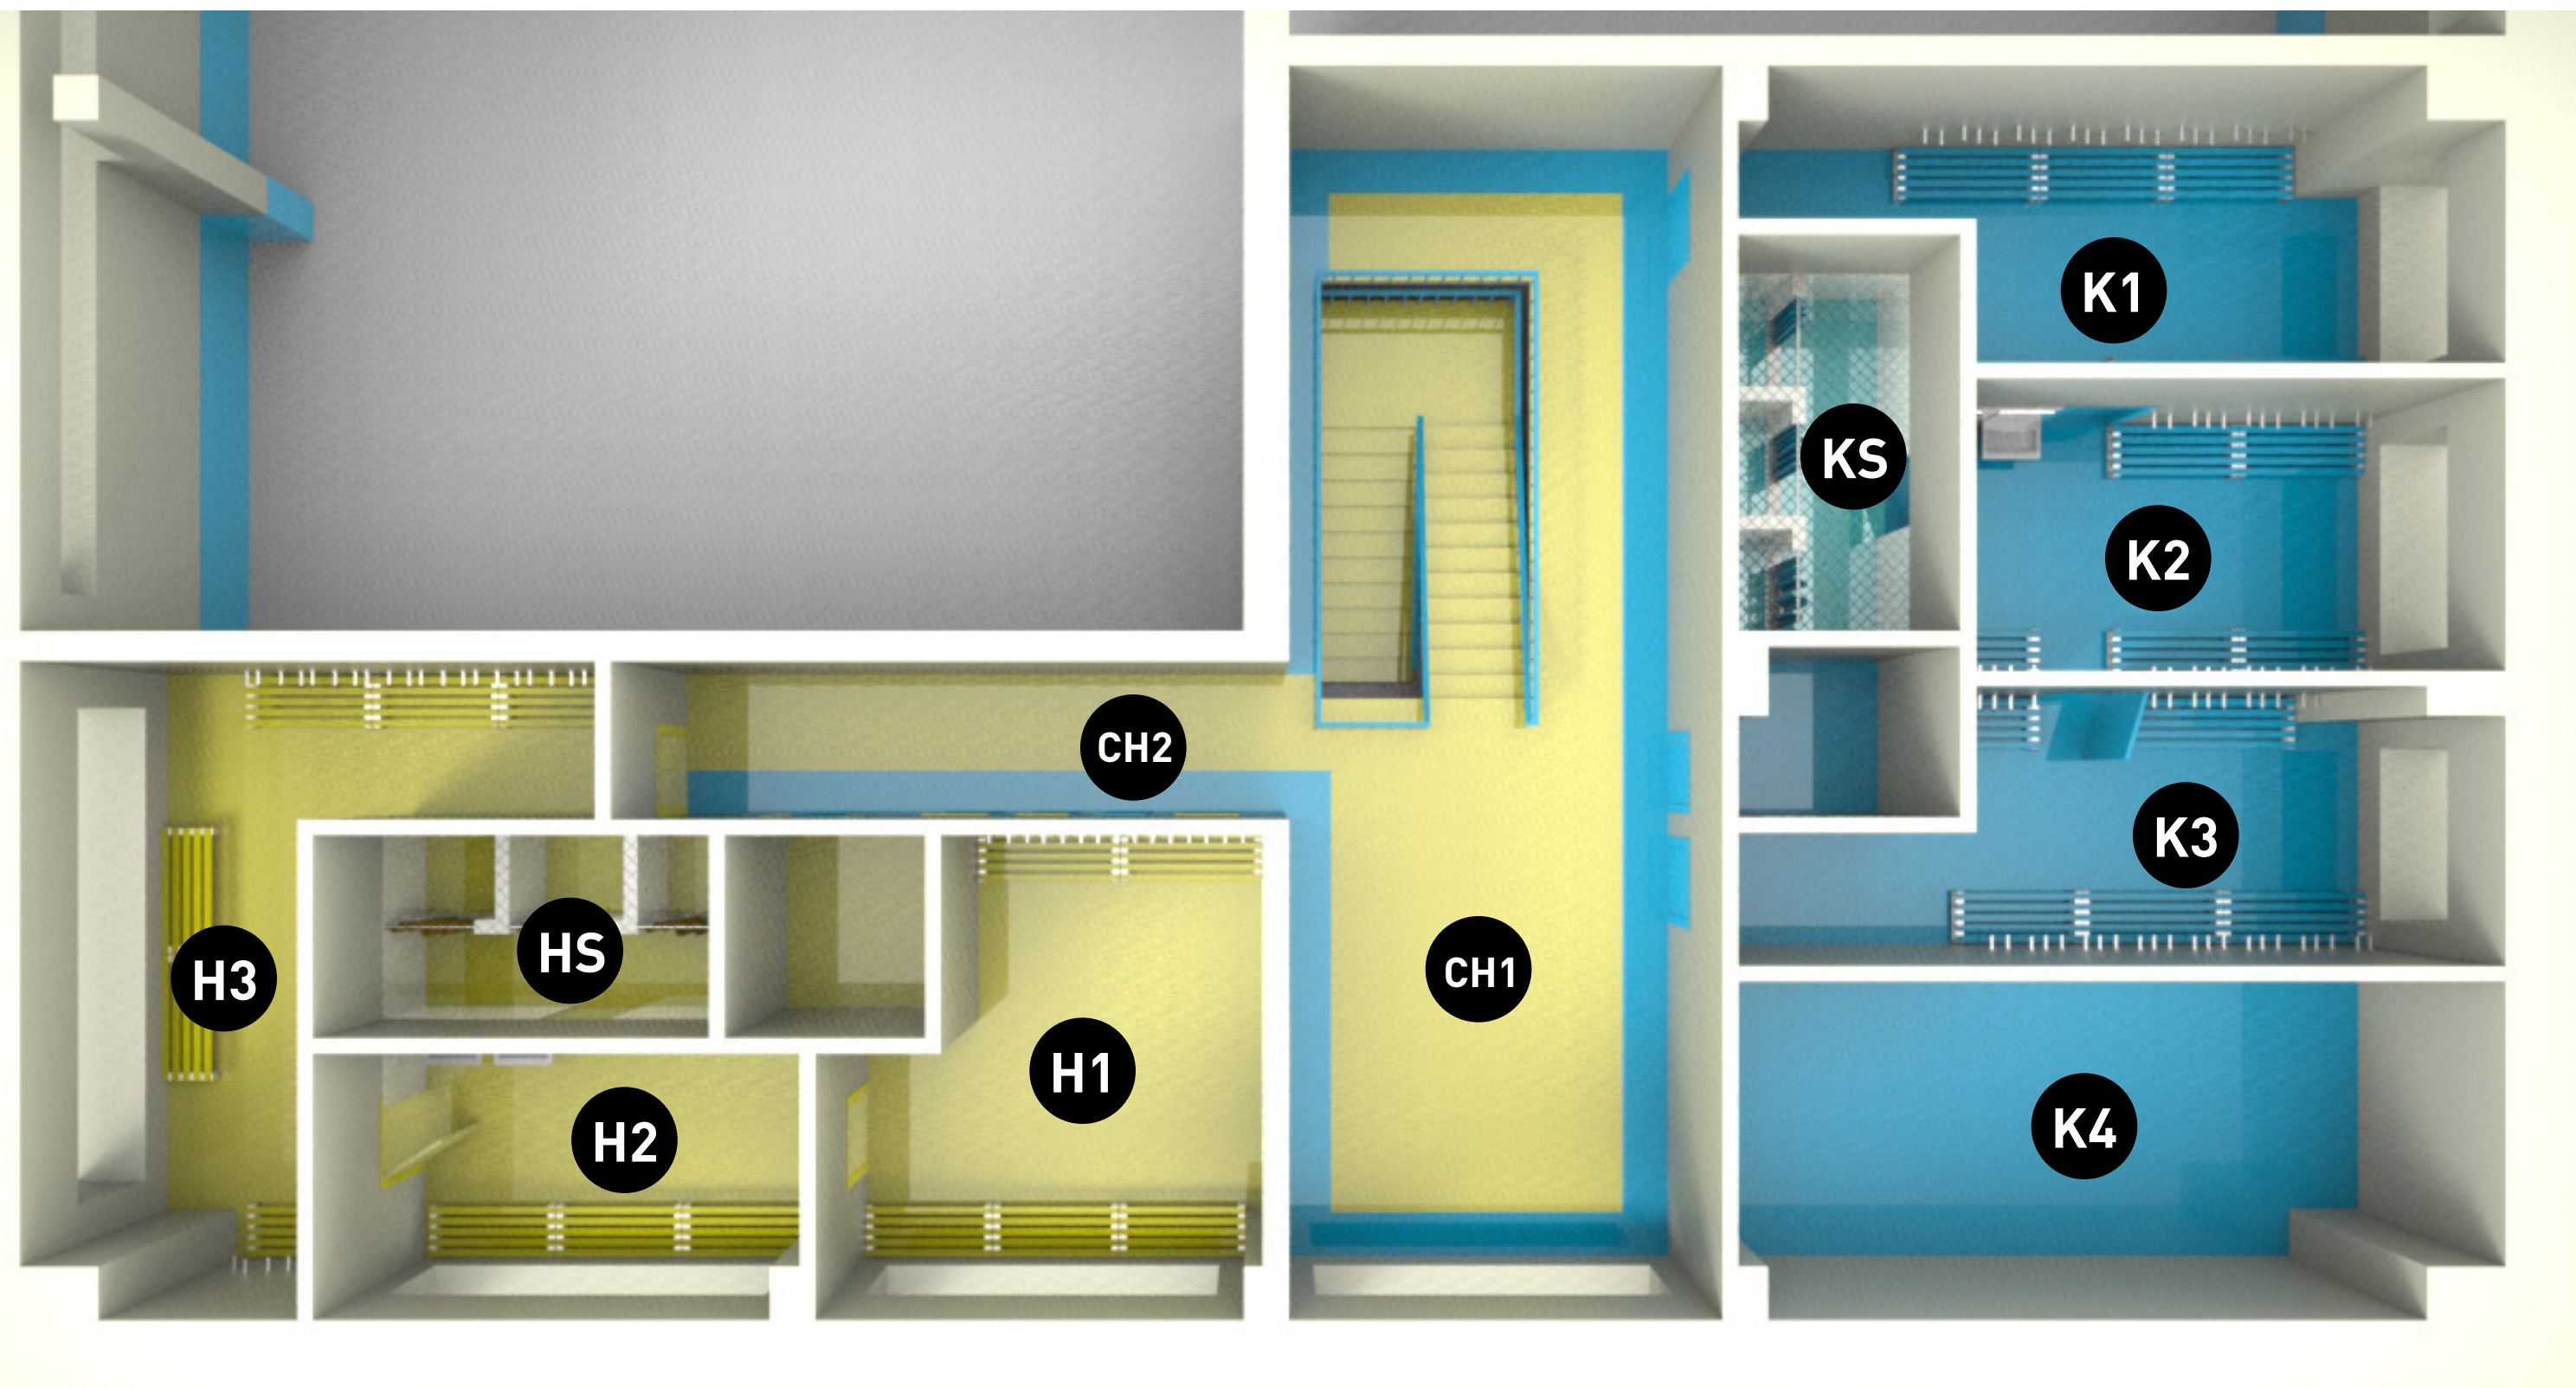

**ŠATNA
KLUCI**



**ŠATNA
HOLKY**



**PŘÍRODNÍ
LINOLEUM**

- antibakteriální
- životnost až 50 let
- cenová dostupnost



CH1



REKONSTRUKCE TĚLOCVIČNY ZŠ KUNOVICE

CHODBA


- podlahy: barevná kombinace
- inspirace hřištěm (modré outy)




**VNĚJŠÍ
PLOCHA**



**VNITŘNÍ
PLOCHA**

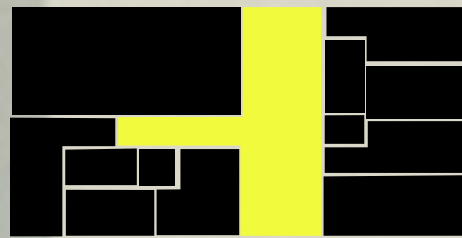

CH2

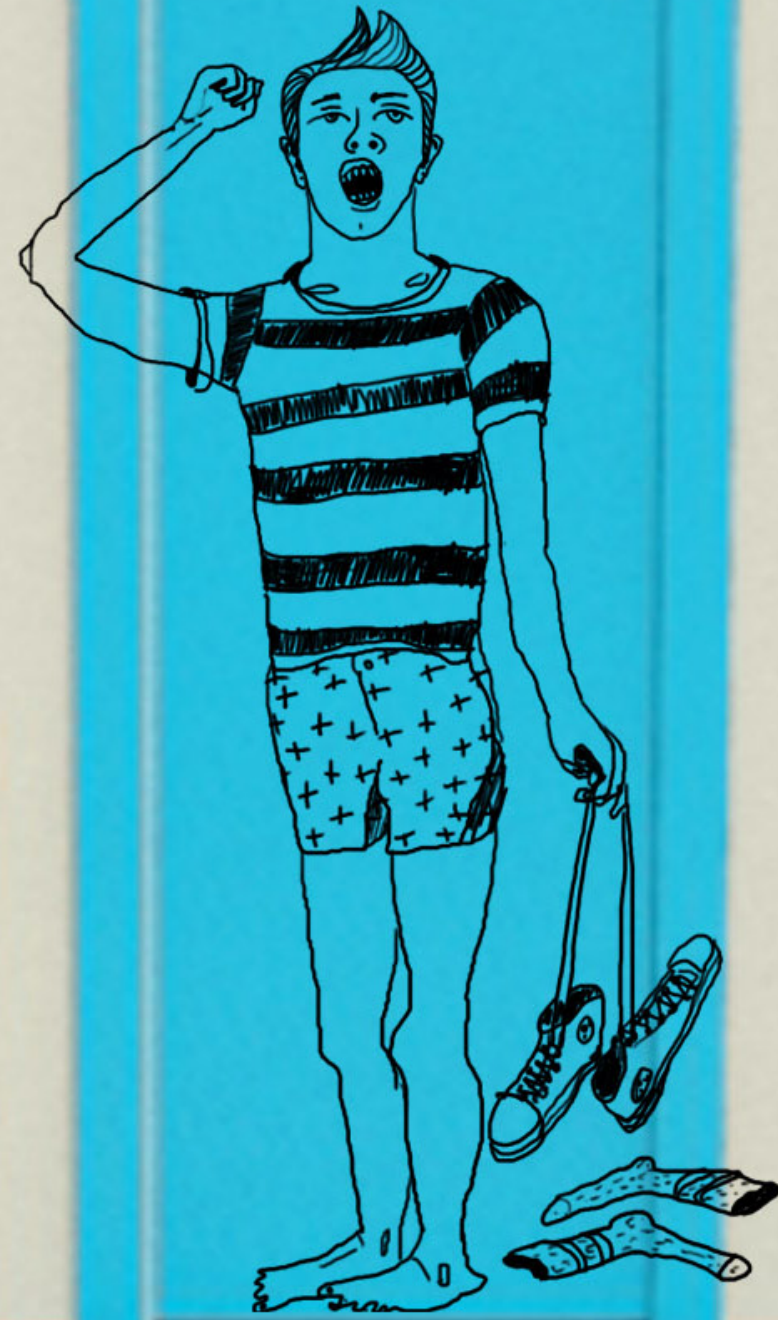

REKONSTRUKCE TĚLOCVIČNY ZŠ KUNOVICE


CHODBA

- orientační systém pomocí
vtipných kreseb



BEZFELCOVÉ DVEŘE

cena: 16000kč
výrobce: INDORA
počet kusů: 12
šířka: 80cm, 60cm

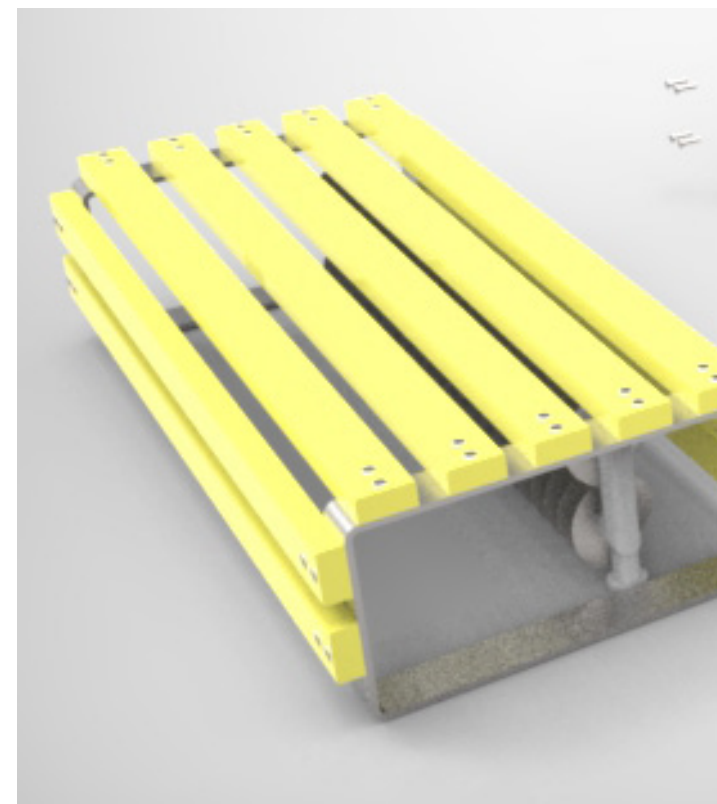

LAVIČKA

cena: 1000kč
výroba: na míru
z typizovaných kusů
počet kusů: 14

praktický systém zastrkávání fotek
do žlábků na vnitřních stranách
bočních stěn rámu

NÁSTĚNKA

- dřevěné rámy
- jednoduché umístění
informací
- obrázky jsou chráněny
transparentní fólií
- zavěšení na skoby


jednoduchý dřevěný rám
(mořený žlutě + tyrkysově)

DETAIL ZASTRČENÍ OBRÁZKU


UKÁZKA ZAVĚŠENÍ

upevnění na stěnu pomocí
dvou patentů umístěných v
horních rozích rámu

půdorys

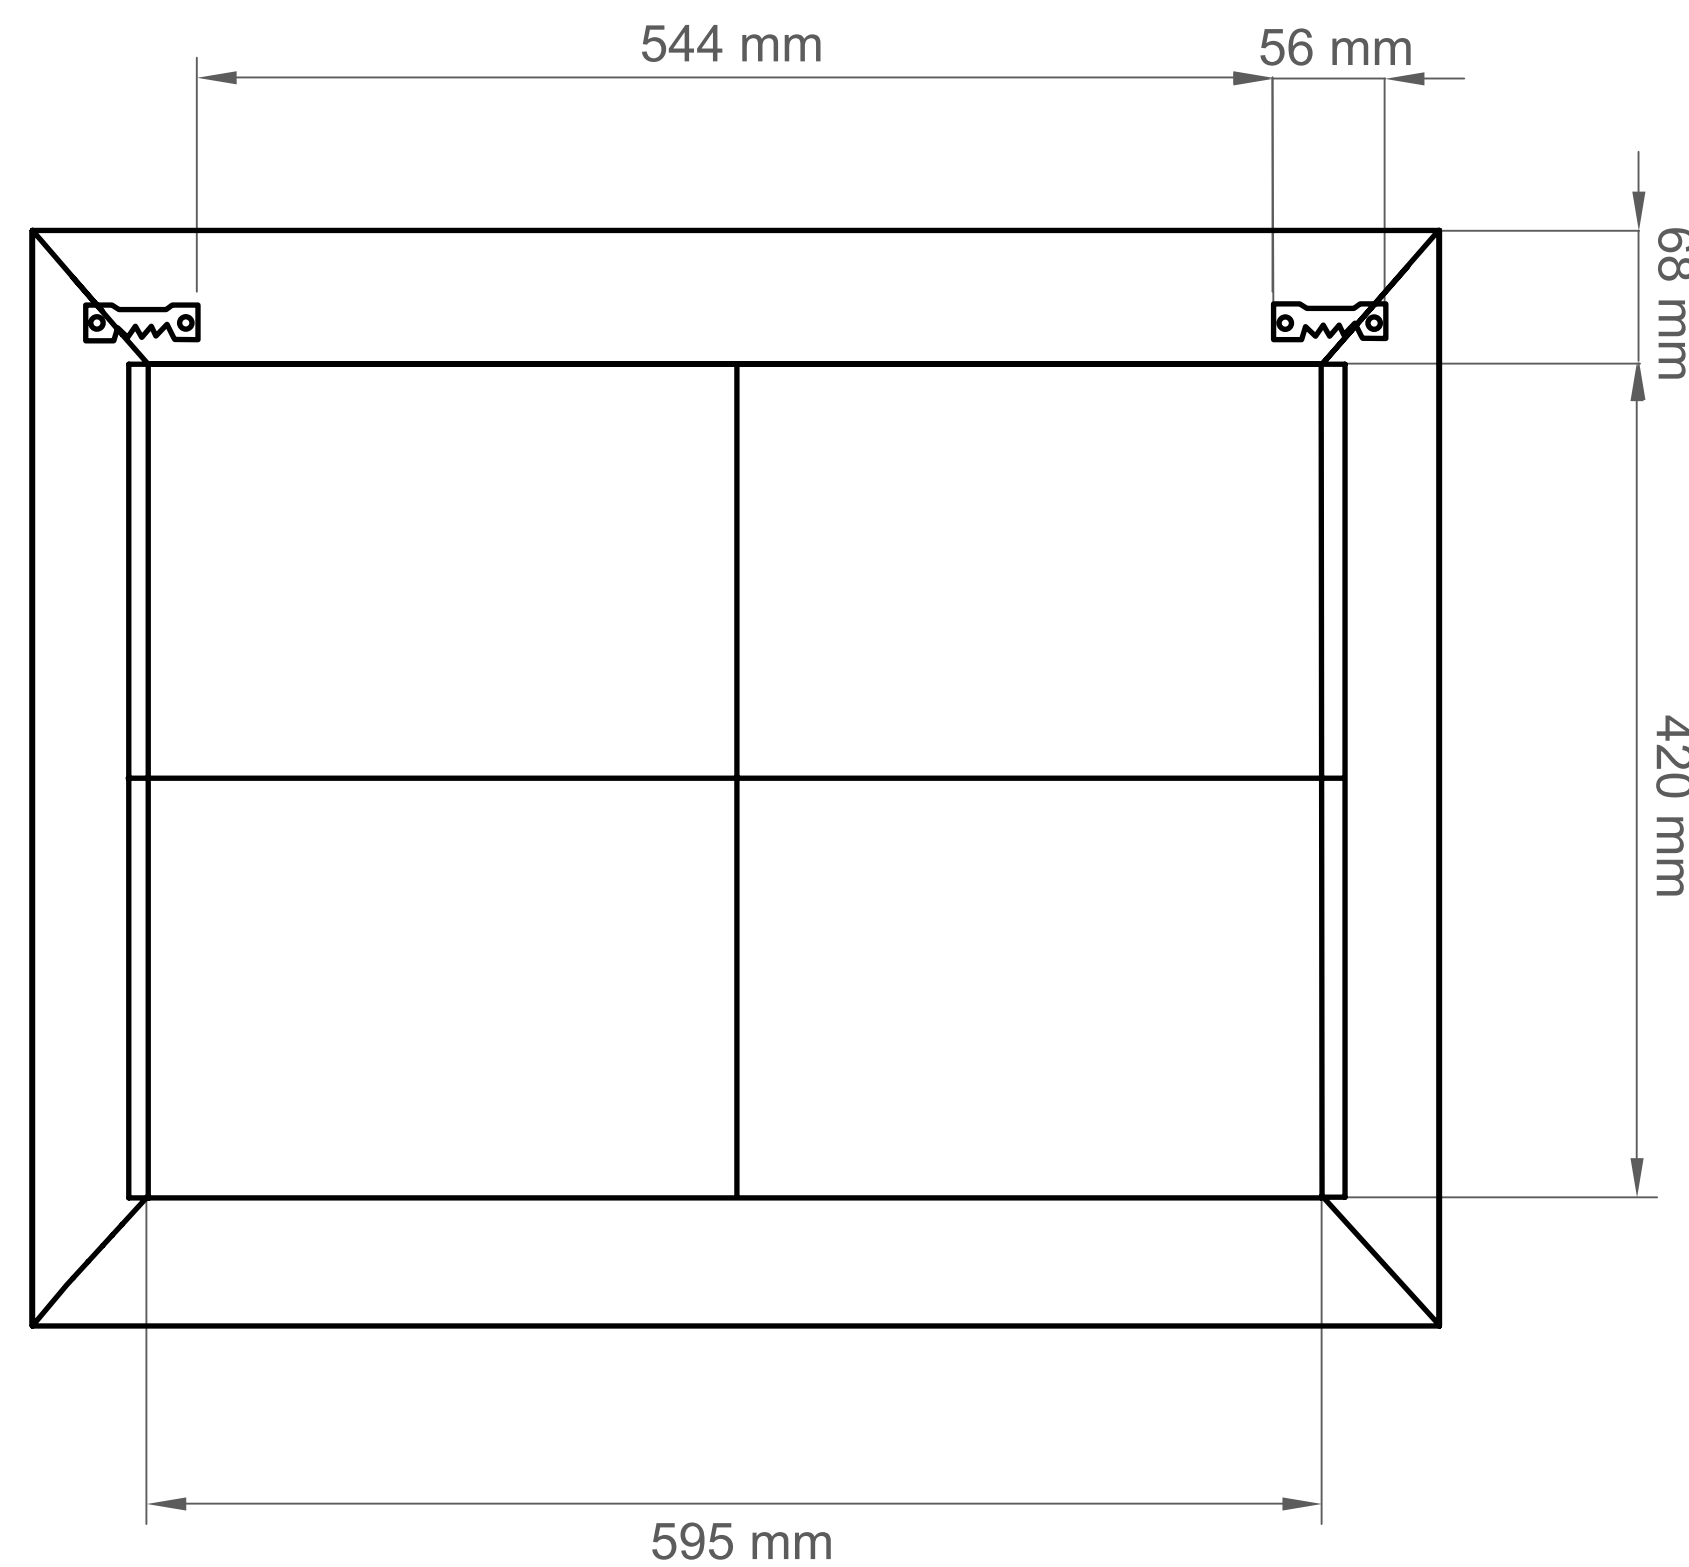


bukurys

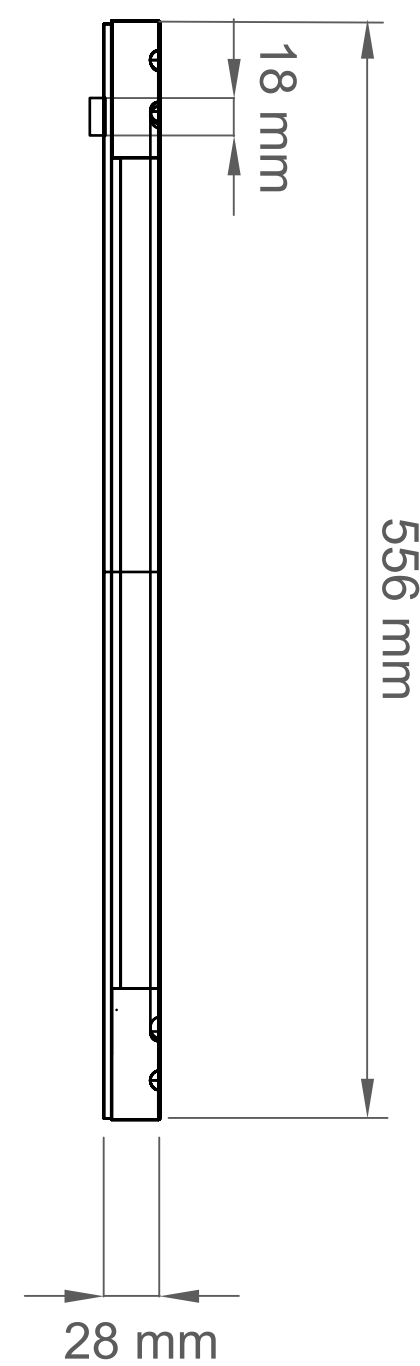


NÁSTĚNKA


- kóty

nárys

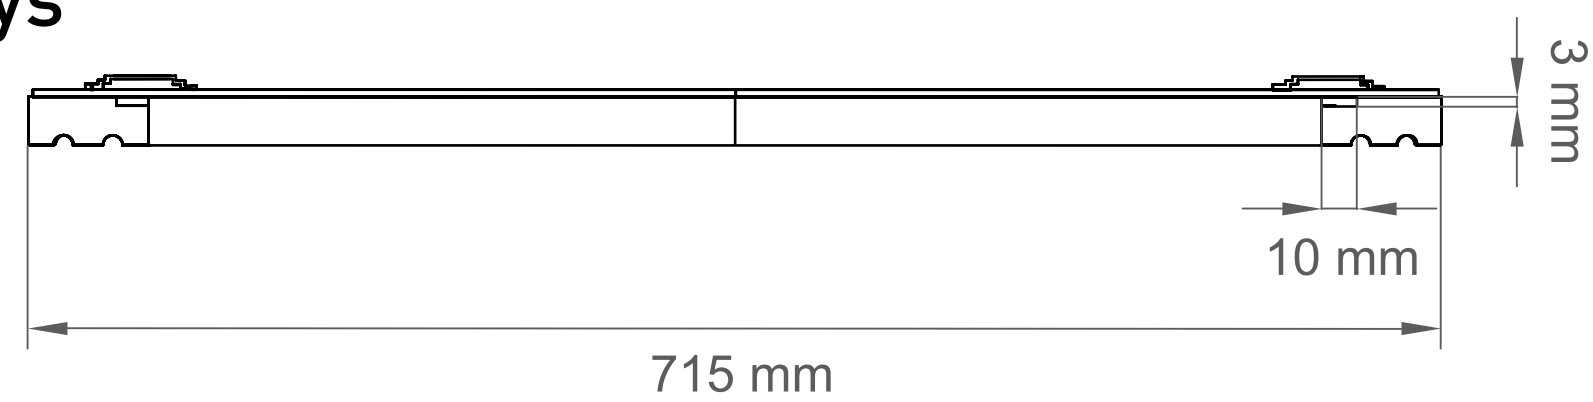

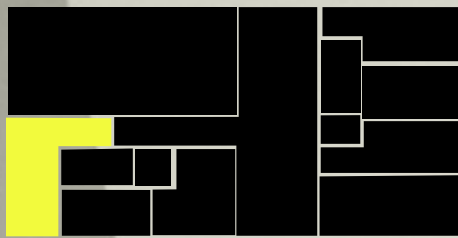

H3

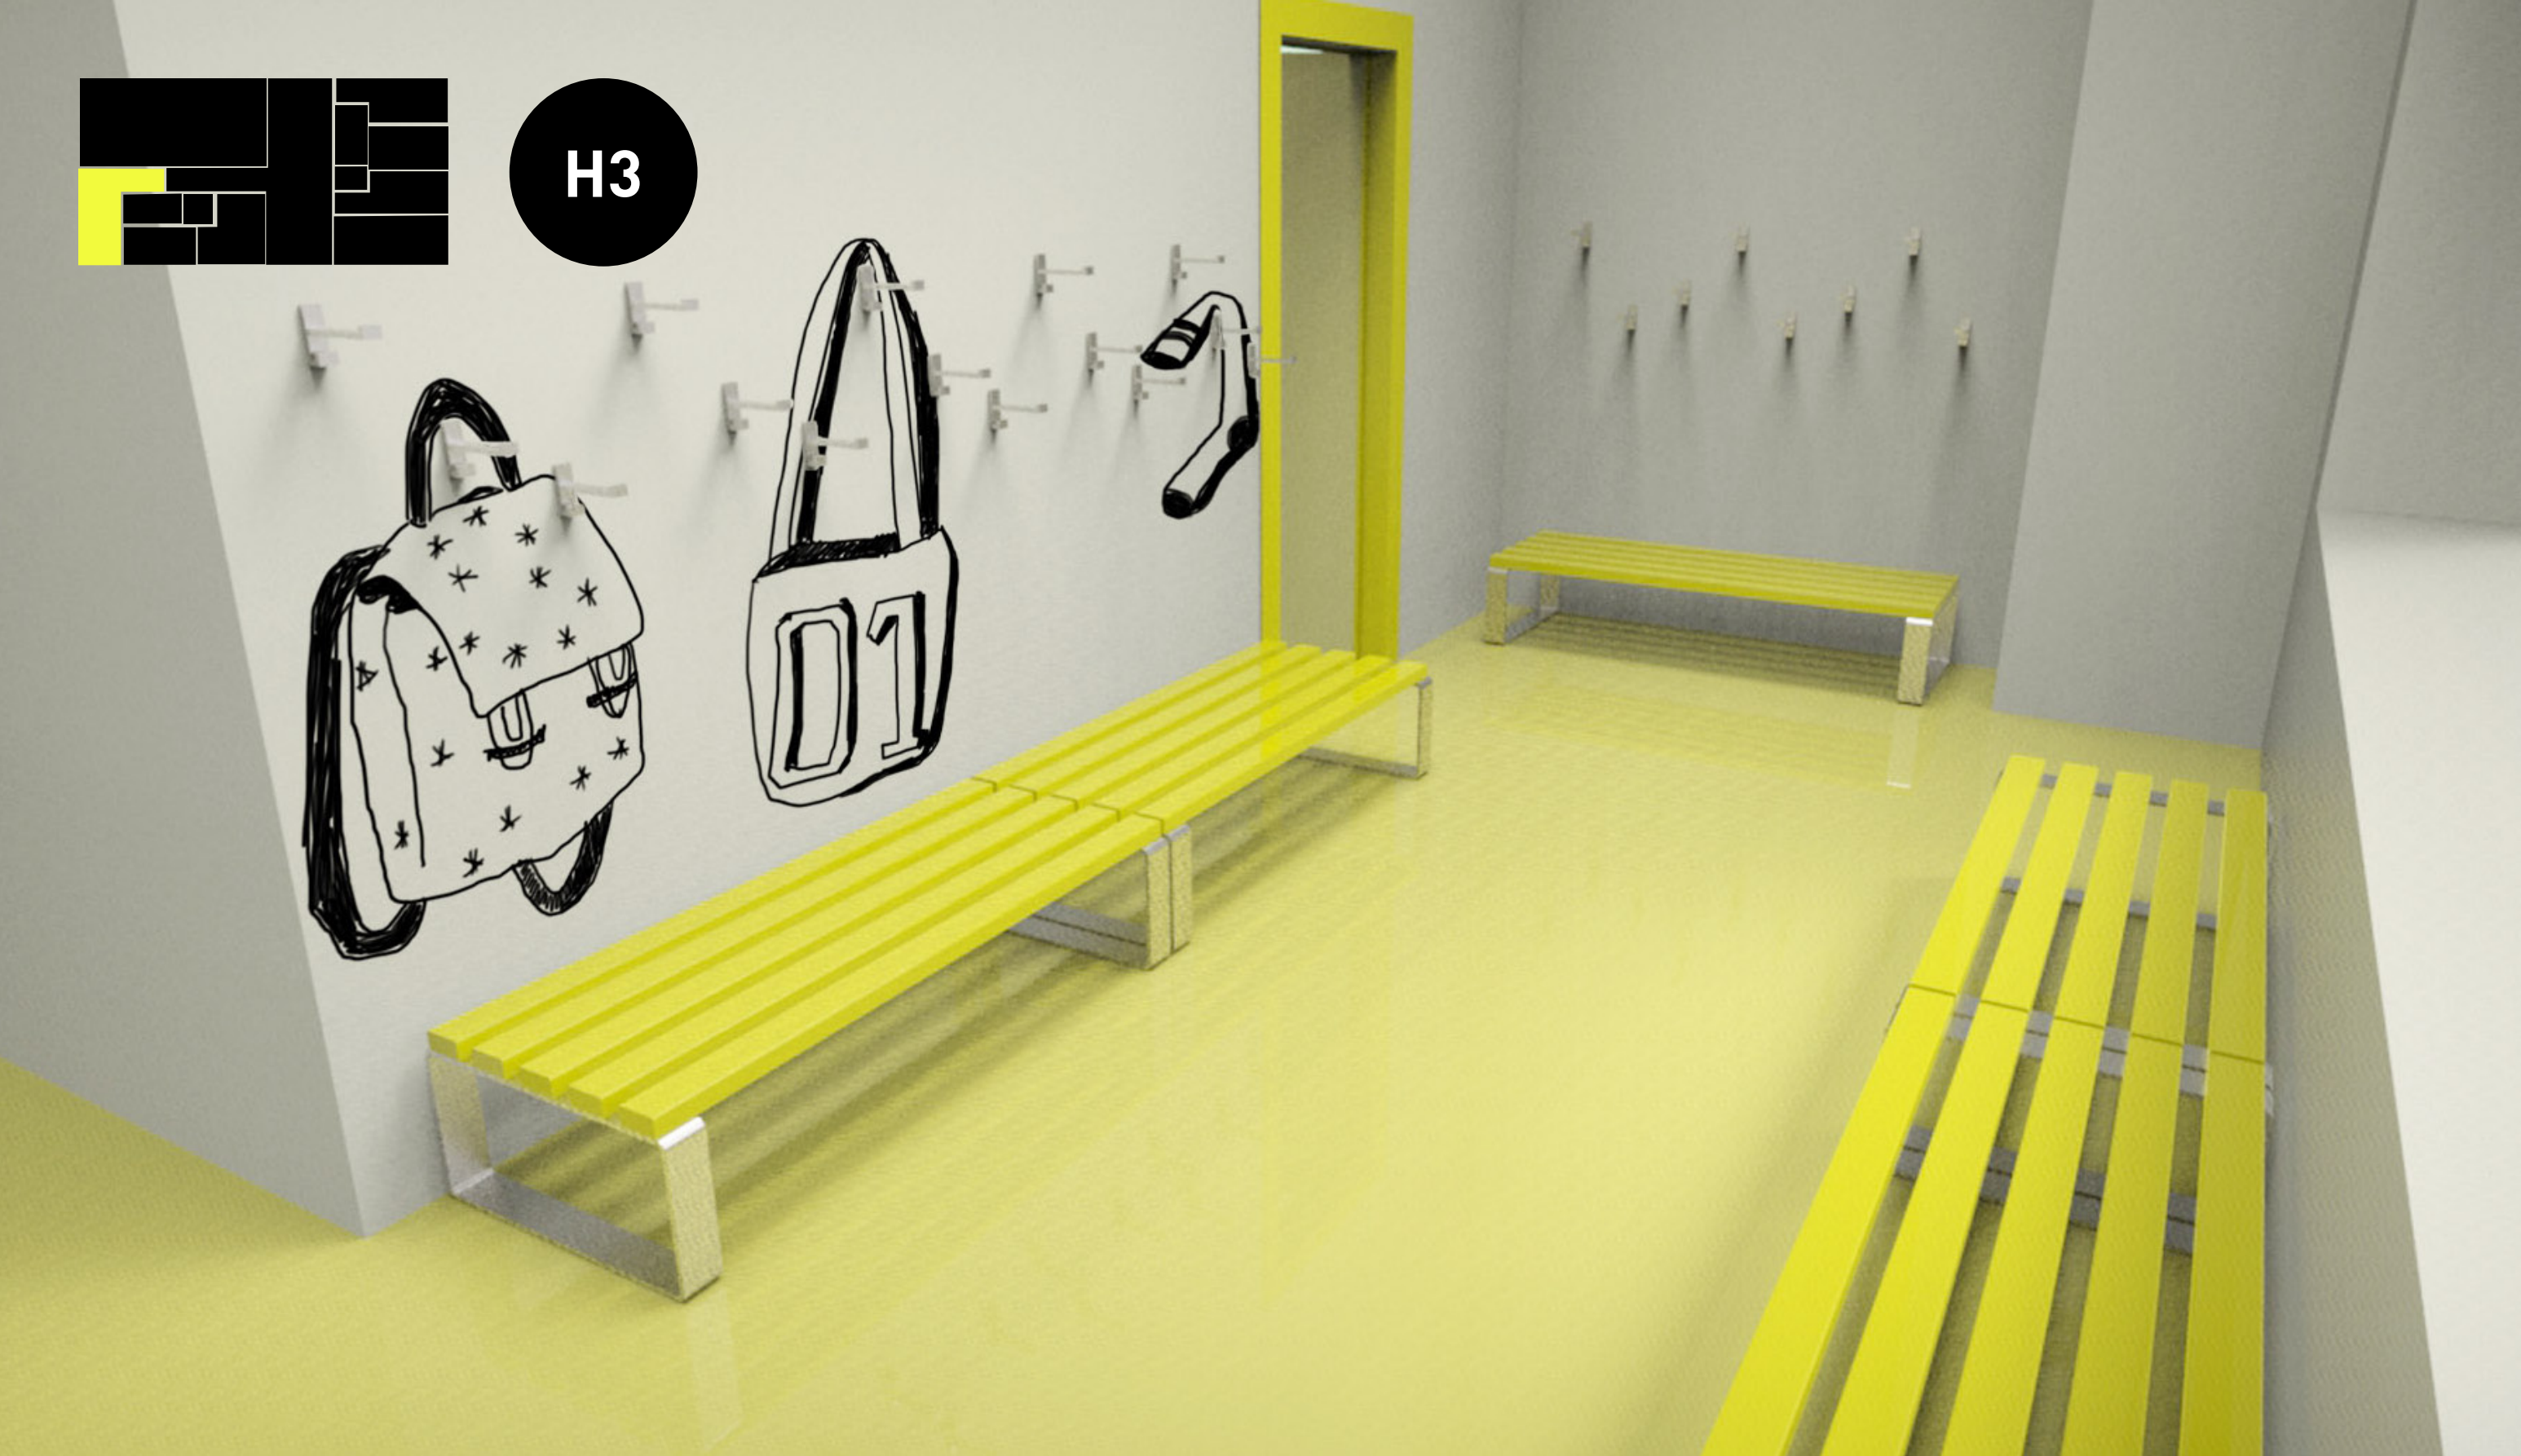

REKONSTRUKCE TĚLOCVIČNY ZŠ KUNOVICE


ŠATNA HOLKY

- zabránění špinění stěn (omyvatelný akrylátový nátěr)
- dostatečný počet laviček a věšáků




VĚŠÁK BJARNUM

cena: 49 Kč
výrobce: IKEA
počet kusů: min 2/os
umístění: ve výšce
130-160 cm

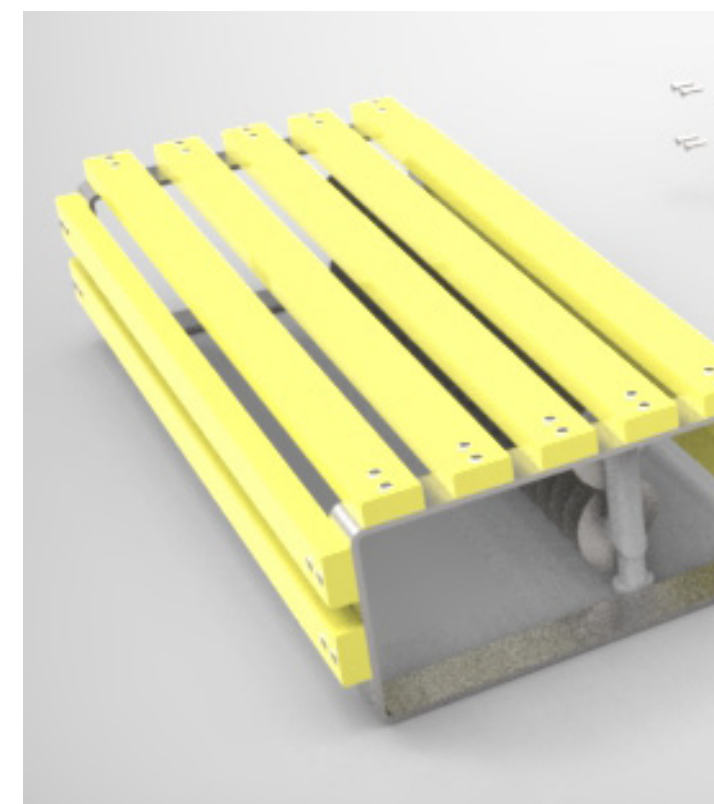

LAVIČKA

cena: 1000Kč
výroba: na míru
z typizovaných kusů
počet kusů: 14

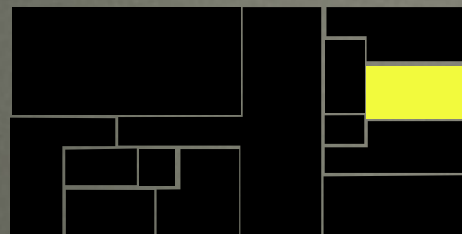

K2

REKONSTRUKCE TĚLOCVIČNY ŽŠ KUNOVICE

ŠATNA KLUCI

- dostatek místa pro odložení věcí a uložení bot



VĚŠÁK BJARNUM

cena: 49 Kč
výrobce: IKEA
počet kusů: min 2/os
umístění: ve výšce
130-160 cm




LAVIČKA

cena: 1000 Kč
výroba: na míru
z typizovaných kusů
počet kusů: 13




UMYVADLO TÄLLEVIKEN

cena: 1500 Kč
výrobce: IKEA
počet kusů: 2
umístění: při vchodu
do sprch

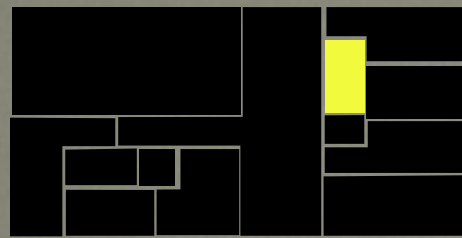

KS

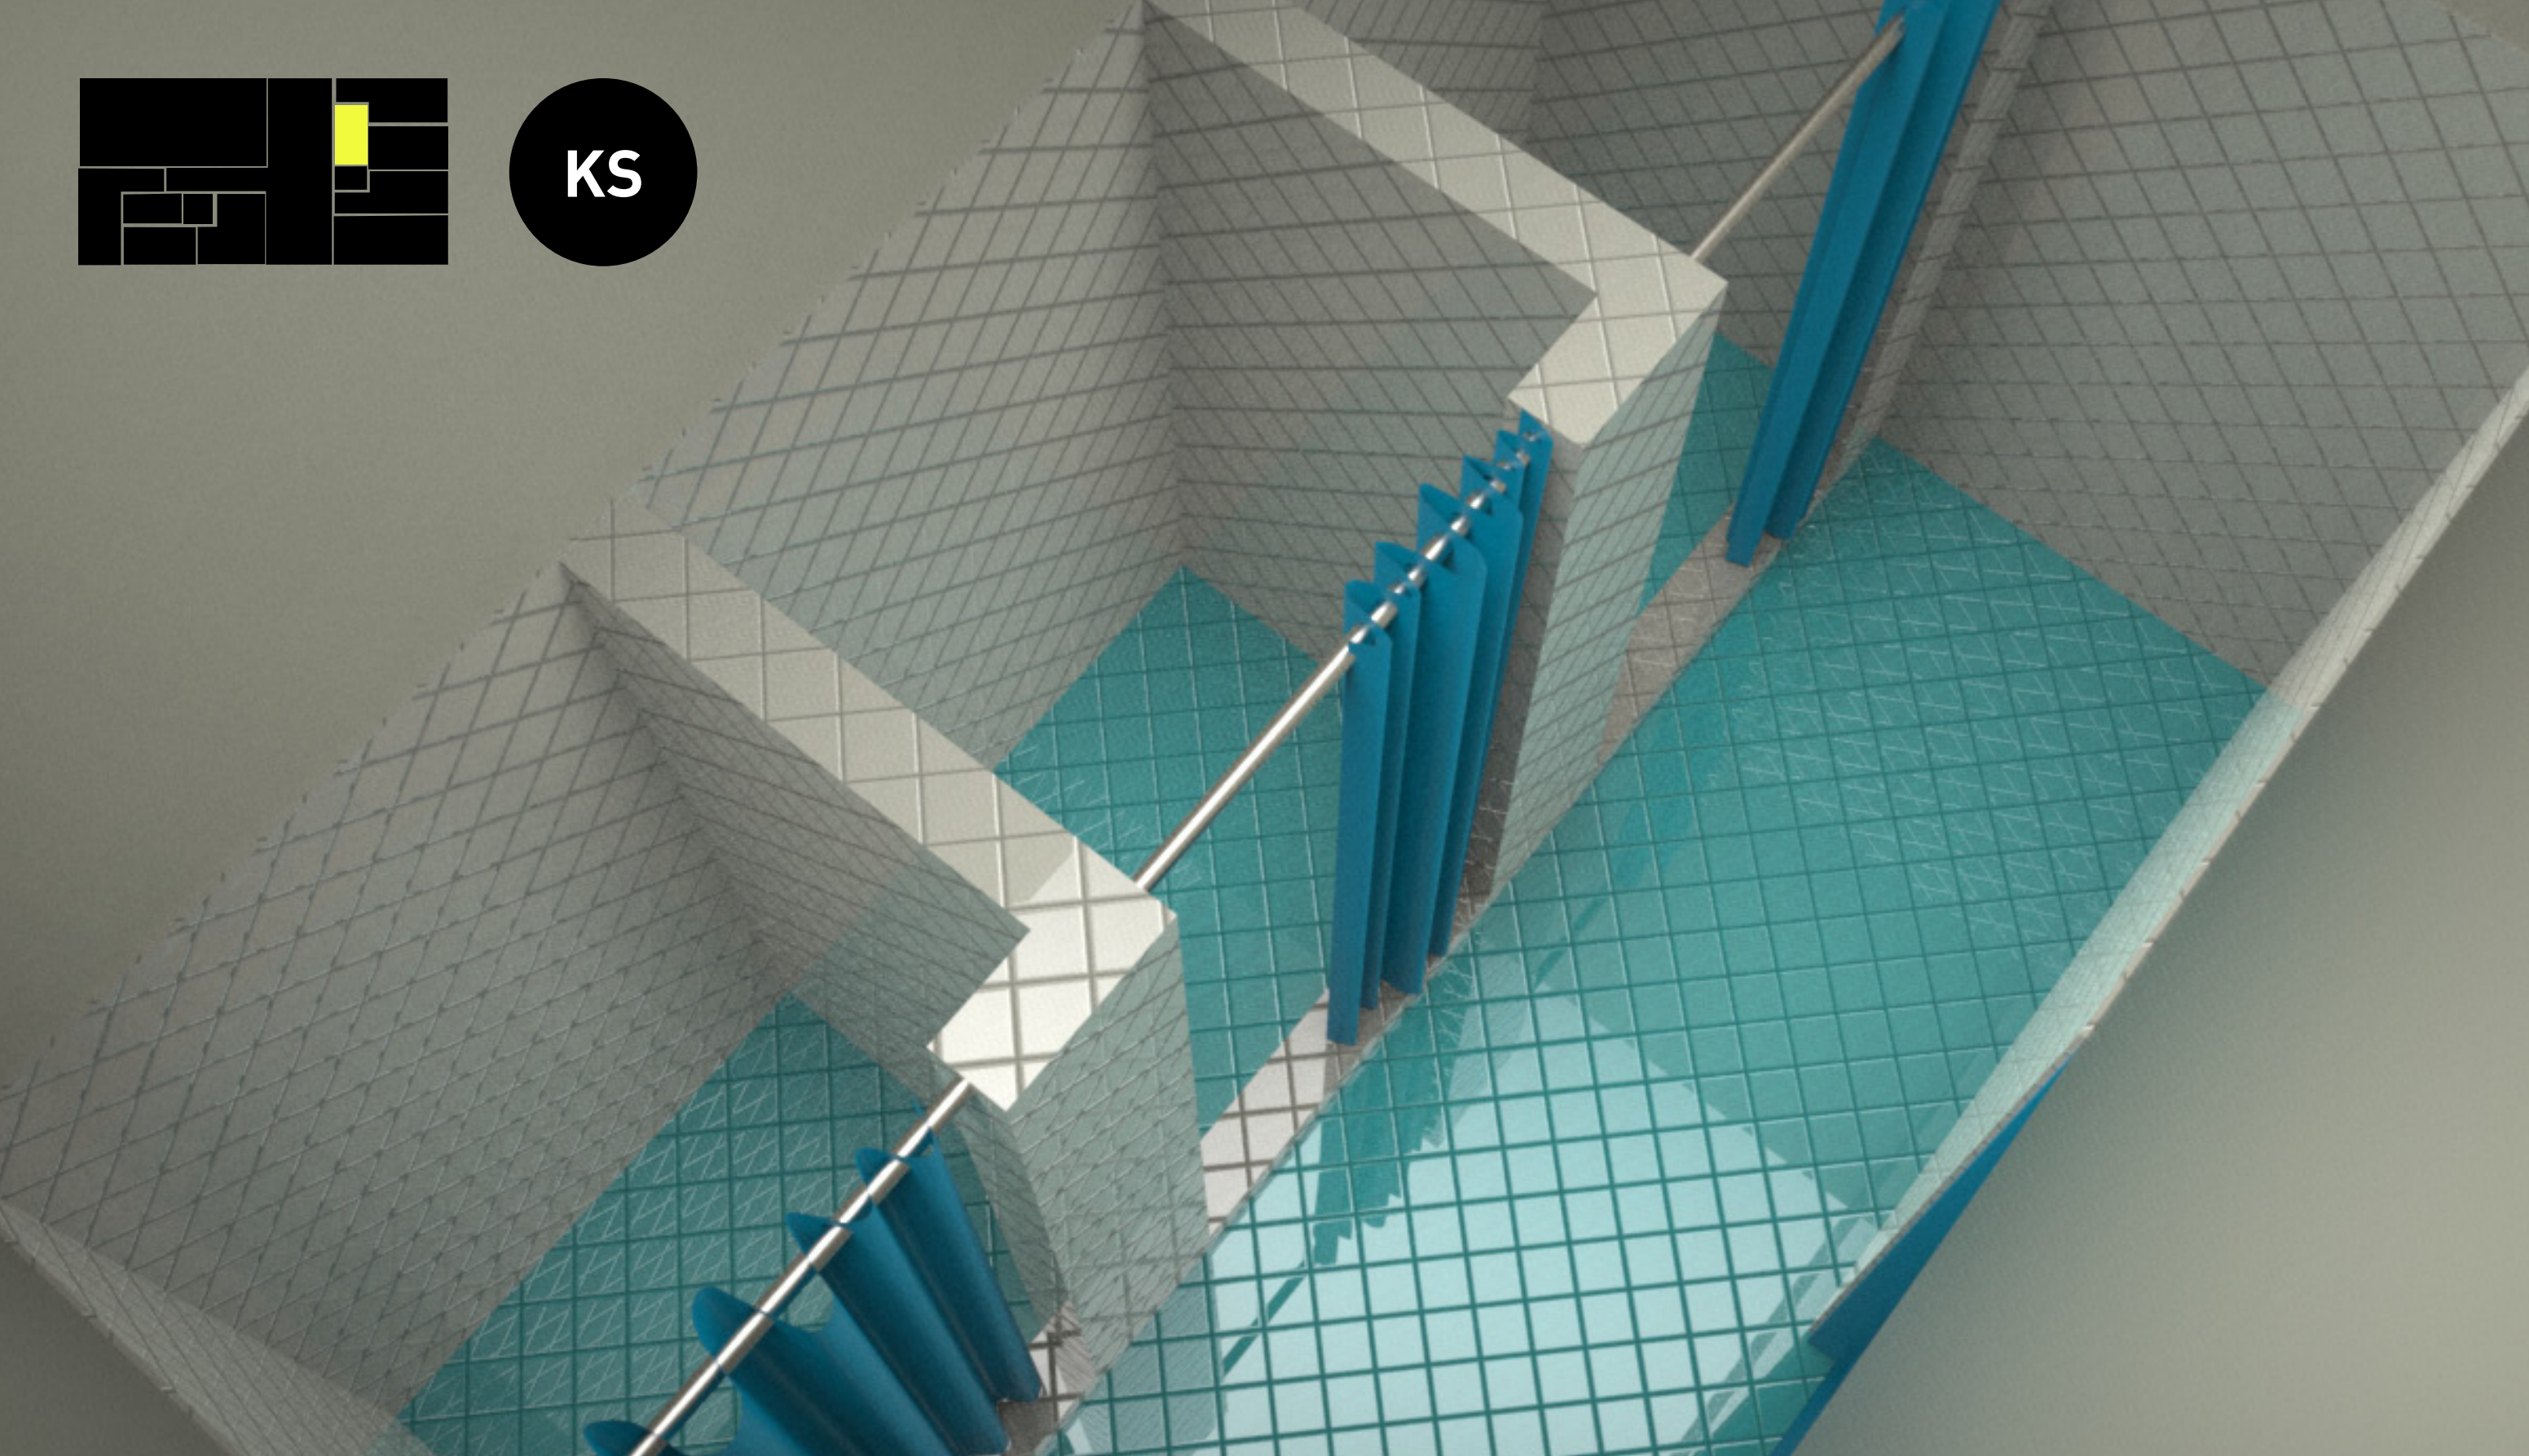

REKONSTRUKCE TĚLOCVIČNY ZŠ KUNOVICE


SPRCHY

- rozdělení do jednotlivých boxů
- vchod do sprchy 100cm



OBKLAD ZDÍ

cena: cca 300/m²

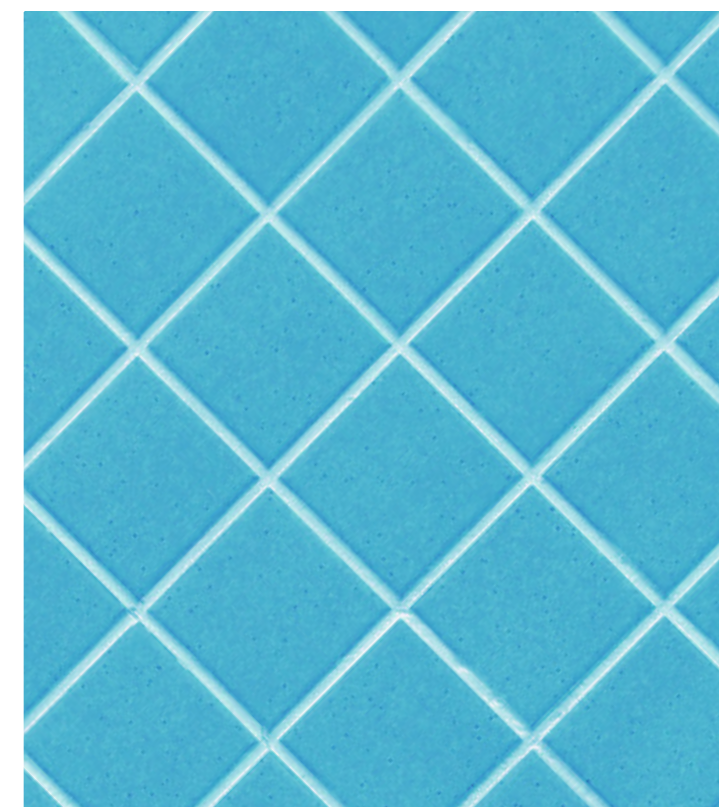

OBKLAD PODLAHA

cena: cca 300/m²



KOUPELNOVÝ ZÁVĚS

cena: 69kč
výrobce: IKEA
počet kusů: 3